



PLANTA BAIXA TÉRREO  
 ESCALA 1:200

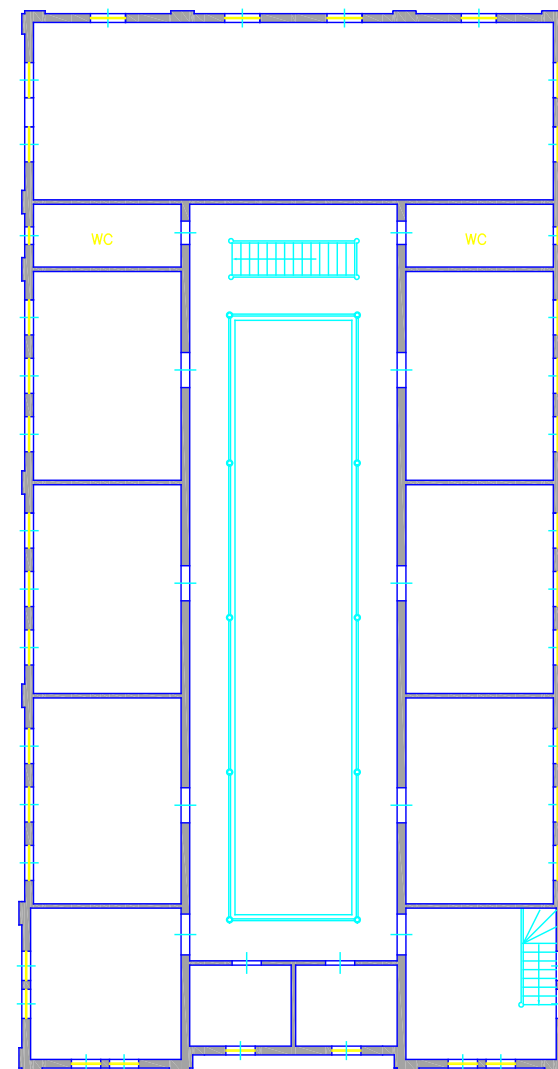


PLANTA BAIXA 1º PAVIMENTO  
 ESCALA 1:200

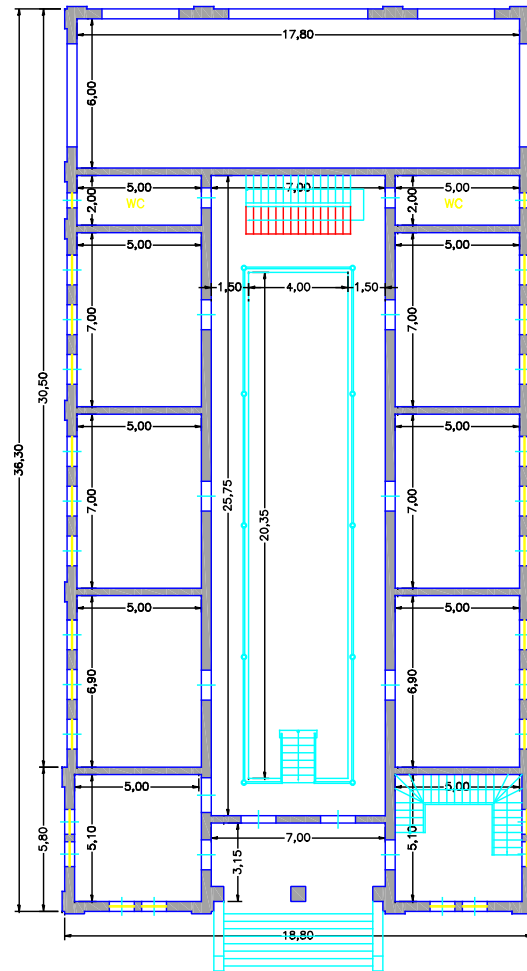

PLANTA BAIXA TÉRREO  
ESCALA 1:200

**UDESC** UNIVERSIDADE DO ESTADO  
DE SANTA CATARINA  
COORDENADORIA DE OBRAS  
Av. Madre Beneditina, 1607 - Itacorubi - 88095-901 - Foz de Itajaí

OBRA <b>PRÉDIO ANTIGO DA FAED</b> Campus I - UDESC		TIPO DO PROJETO <input type="checkbox"/> LÍQUIDA <input type="checkbox"/> EXECUTIVO <input type="checkbox"/> ANEXAMENTO <input type="checkbox"/> REFORMA/RECONSTRUÇÃO
PLANÇA Nº 01 COORDENADORIA DE OBRAS	TÍTULO <b>PLANTA BAIXA</b>	DATA 01/2024
ELABORADO POR (assinatura)	TÍTULO COORDENADORIA DE OBRAS	Nº <b>01</b>

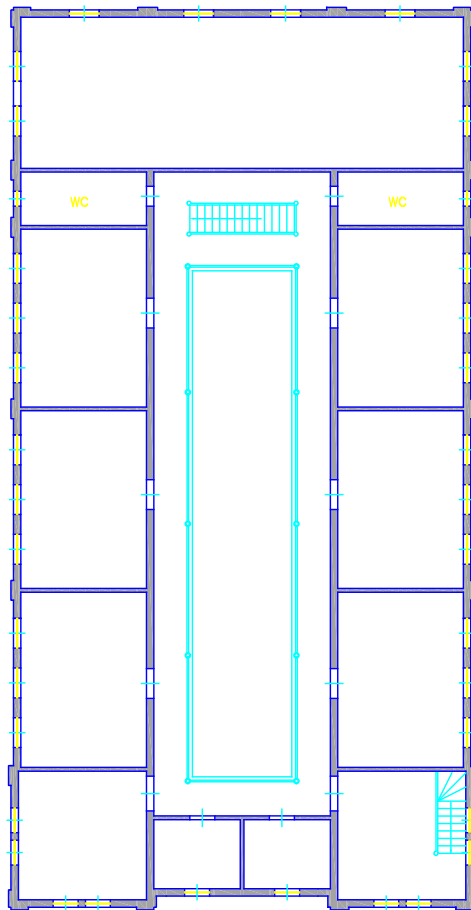

PLANTA BAIXA 1º PAVIMENTO  
 ESCALA 1:200

<b>UDESC</b>		UNIVERSIDADE DO ESTADO DE SANTA CATARINA COORDENADORIA DE OBRAS Av. Madre Beneditina, 1607 - Itacorubi - 88095-601 - Ffona/BC	
OBRA <b>PRÉDIO ANTIGO DA FAED</b> CAMPUS I - UDESC		<input type="checkbox"/> EM PROJEÇÃO <input type="checkbox"/> EXECUÇÃO <input type="checkbox"/> ANTERIORMENTE <input type="checkbox"/> SERVIÇO DE MANUTENÇÃO	
TIPO DE OBRA RENOVAÇÃO	ÁREA 1.200,00	CONTÊDOR CORRELACIONADO	PLANTA BAIXA
TIPO DE PROJETO PROJETO DE OBRAS	TIPO DE PROJETO PROJETO DE OBRAS	COORDENADORIA DE OBRAS	02