

Elétrico

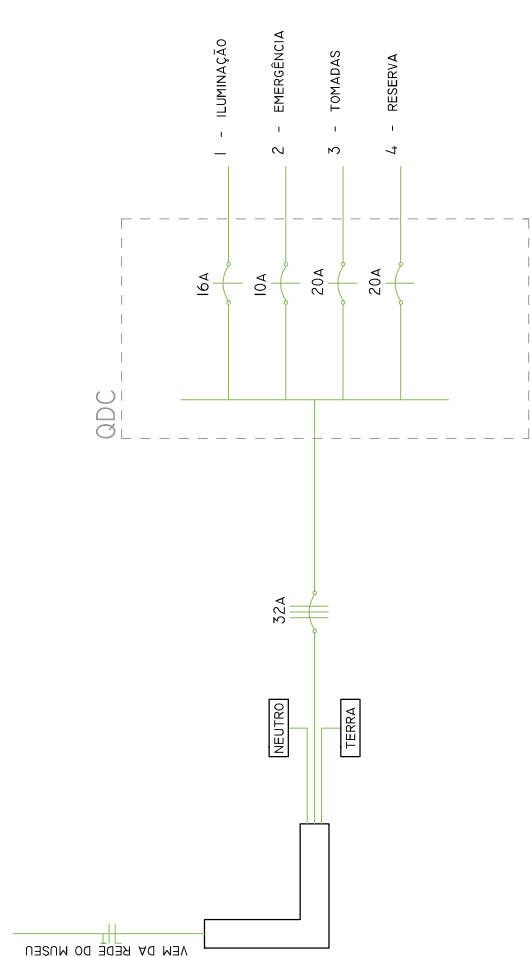


Diagrama Unifilar

# PROJETO DE INTERIORES

|  |   |                                       |
|--|---|---------------------------------------|
| CLIENTE: MOSTRA CASA NOVA 2013                                   |   |                                       |
| PROJETO: ALEXSANDRO ARAUJO E NICOLE DE ARAUJO SANDRI             |   |                                       |
| RESPONSÁVEL TÉCNICO: ARQ. NICOLE DE ARAUJO SANDRI - CAU A70065-7 |   |                                       |
| VISTO:   |   |                                       |
| CONTEÚDO:  | AMBIENTE Nº 16 - ELÉTRICO E DIAGRAMA UNIFILAR | FOLHA:<br><div>05</div> <div>15</div> |
| ESCALA:  | 1:25  |                                       |
|  | DATA: 25/06/13                                |                                       |