


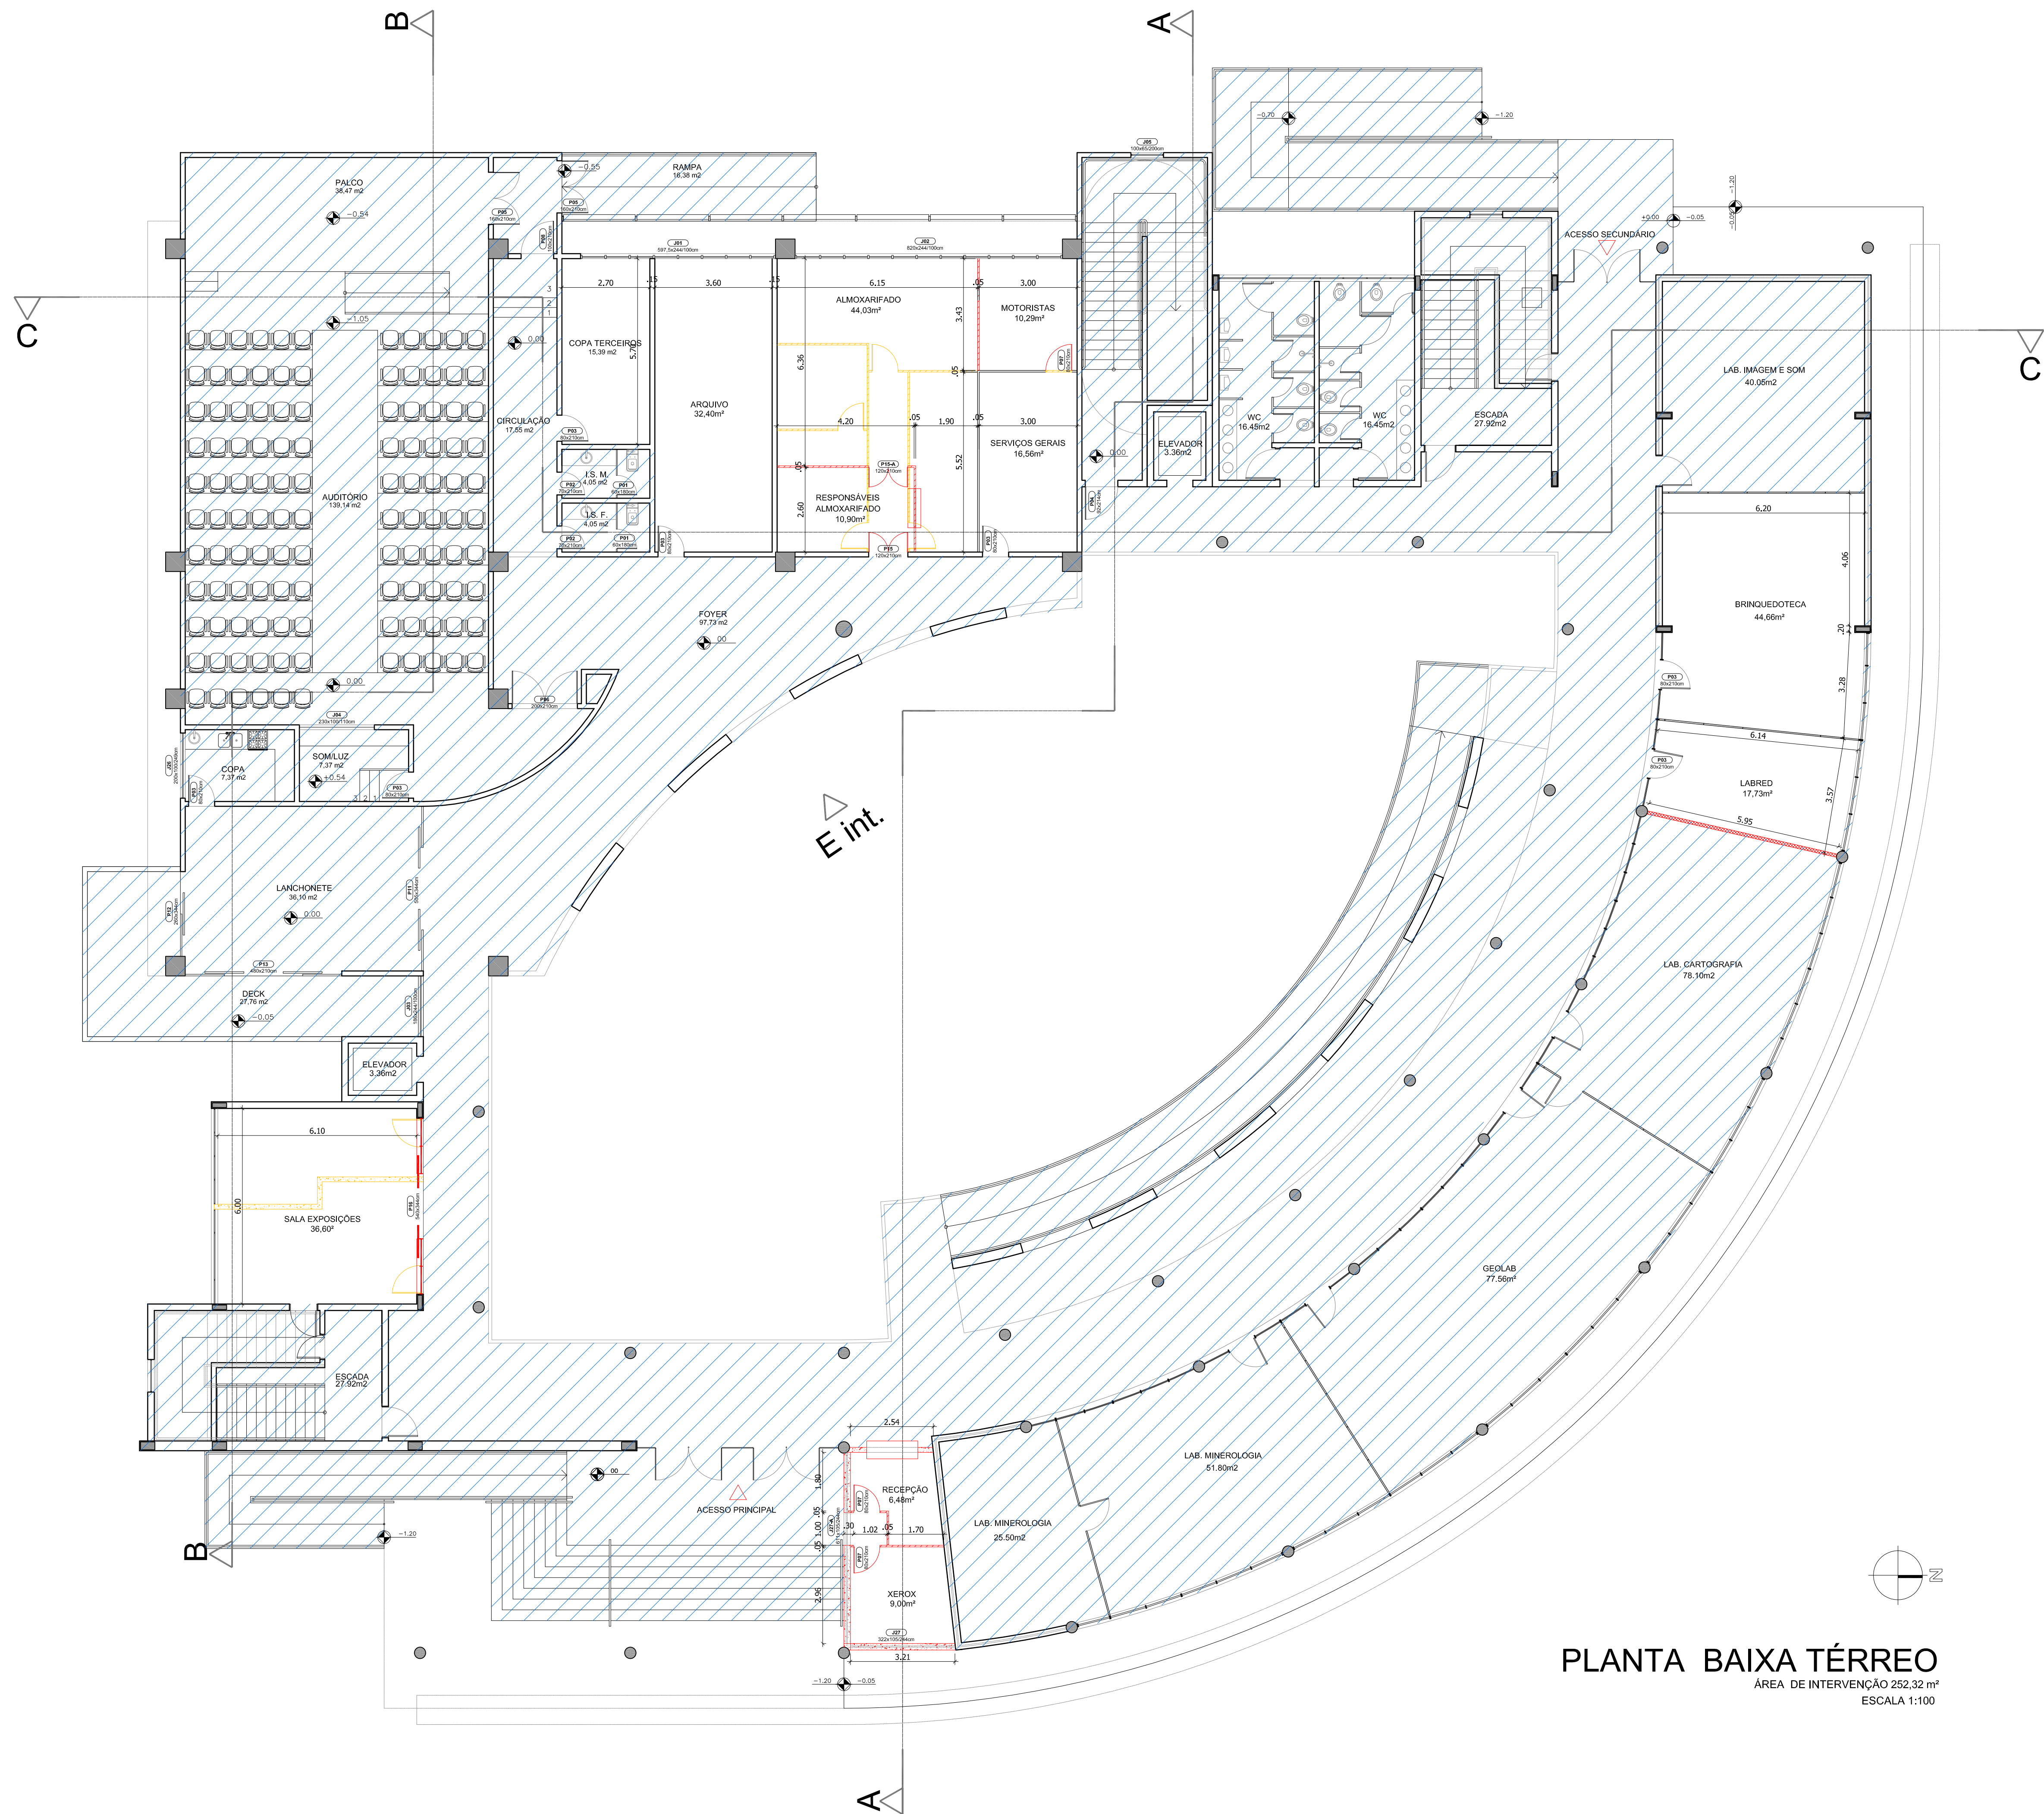

PLANTA BAIXA TÉRREO
ÁREA DE INTERVENÇÃO 252,32 m²
ESCALA 1:100

LEGENDA

- DIVISÓRIAS ATÉ O FORRO DIVILUX 35mm TIPO NAVAL COR BRANCA MIOLO CELULAR - PAINEL / VIDRO / PAINEL- (À INSTALAR)
- DIVISÓRIAS ATÉ O FORRO DIVILUX 35mm TIPO NAVAL COR BRANCA MIOLO CELULAR - PAINEL - (À INSTALAR)
- ESQUADRIA DE ALUMÍNIO COM VIDRO - (À INSTALAR)
- DIVISÓRIAS ATÉ O FORRO DIVILUX 35mm TIPO NAVAL COR BRANCA COM PREENCHIMENTO ACÚSTICO (À EXECUTAR)
- PAREDE EM ALVENARIA - (À EXECUTAR)
- DIVISÓRIAS ATÉ O FORRO DIVILUX 35mm TIPO NAVAL COR BRANCA MIOLO CELULAR - PAINEL / VIDRO / PAINEL- (À REMOVER)
- DIVISÓRIAS ATÉ O FORRO DIVILUX 35mm TIPO NAVAL COR BRANCA MIOLO CELULAR - PAINEL - (À REMOVER)
- PAREDE EM ALVENARIA - (À DEMOLIR)
- ESQUADRIA DE ALUMÍNIO COM VIDRO - (À REMOVER)
- PAREDES EXISTENTES - (À CONSERVAR)
- NÃO FAZ PARTE DA INTERVENÇÃO

UNIVERSIDADE DO ESTADO DE SANTA CATARINA
UDESC PROAD - COORDENADORIA DE OBRAS

Av. Madre Benvenuta, 2007 - Itacorubi - Cep 88035-001 - tel. (48)3321-8000

OBRA FAED/UDESC ENDEREÇO ITACORUBI	FASE DO PROJETO ☐ LEGALIZAÇÃO ☒ EXECUTIVO ☐ ANTE-PROJETO ☐ ESTUDO PRELIMINAR ☐ LAYOUT	ESCALA 1:100
		DESENHO GABRIELE DATA NOVEMBRO/15
PROPRIETÁRIO UNIVERSIDADE DO ESTADO DE SANTA CATARINA - UDESC CNPJ Nº 01.591.250/0001-58	PROJETO SILVIA MELOCHINI BEBERT ARQ. - CREA/RS 0000011 GABRIELE BERGOWSKI RADATZ ARQ. - CREA/RS 011070-04	COMPLEMENTO BLOCO DE SALAS DE AULA E ADMINISTRAÇÃO
		FRANCHA 02 10

	CONTEÚDO PLANTA BAIXA PAV.TÉRREO	PROJETO ARQUITETÔNICO DE ESCOLA DE ENSINO SUP.
PROJETO Nº	PROJETO	CÓDIGO
NOME DO ARQUIVO ARQ-TÉRREO_ALTERAÇÕES	www.la-cle.com.br	