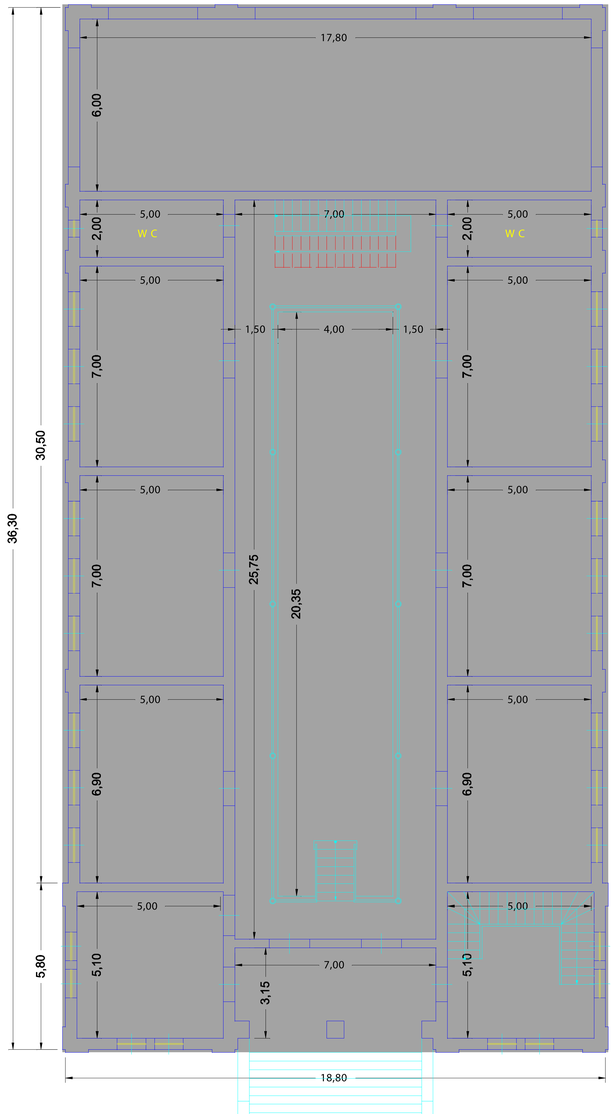

PLANTA BAIXA TÉRREO

ESCALA 1:200

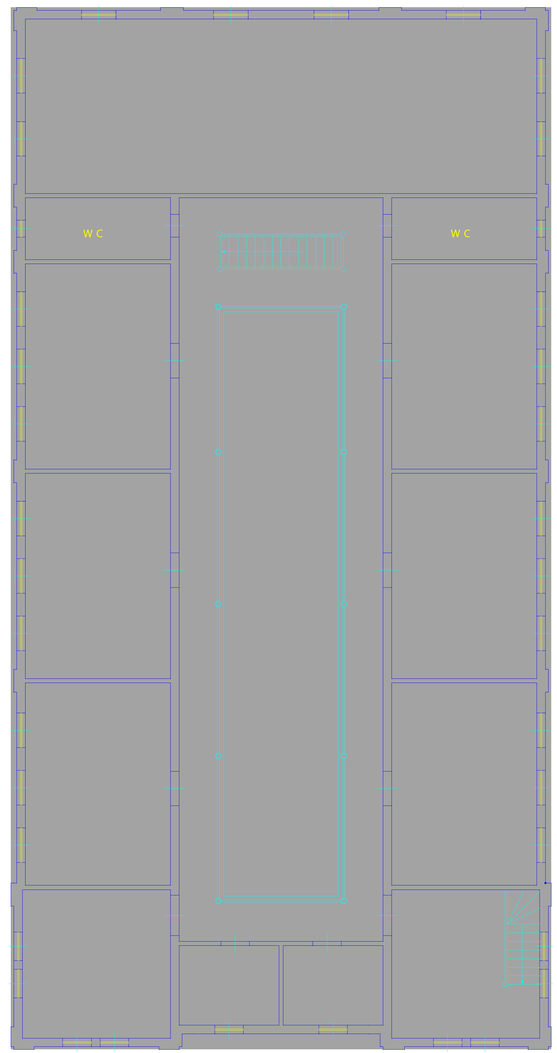

PLANTA BAIXA 1º PAVIMENTO

ESCALA 1:200

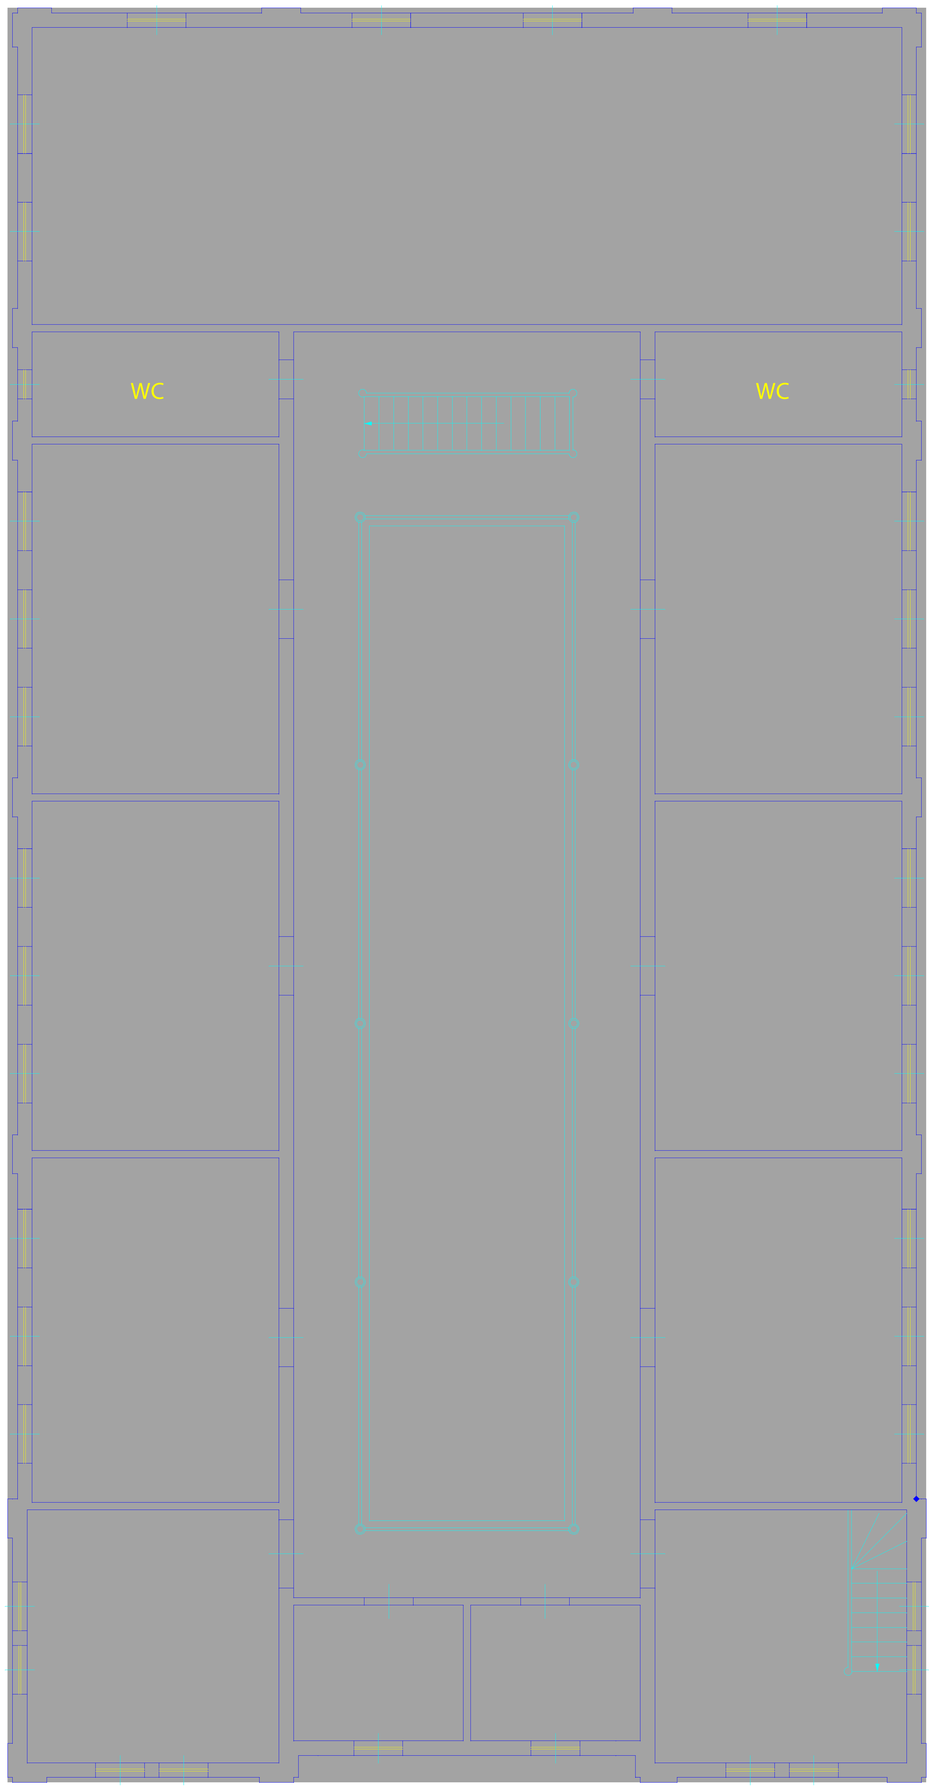

PLANTA BAIXA 1º PAVIMENTO

ESCALA 1:200

UDESC

UNIVERSIDADE DO ESTADO
DE SANTA CATARINA
COORDENADORIA DE OBRAS
Av. Madre Benvenuta, 1907 - Itacorubi - 88035 001 - Fpolis/SC

OBRA
PRÉDIO ANTIGO DA FAED

ENDEREÇO
CAMPUS I - UDESC

FASE DO PROJETO
☐ LEGAL
☐ EXECUTIVO
☐ ANTE-PROJETO
☐ ESTUDO PRELIMINAR

ESCALA	1:200
DESENHO	TERESA
DATA	ABRIL 2007
NOME DO ARQUIVO	predio faed antigo.dwg

CONTEÚDO
PLANTA BAIXA

COMPLEMENTO

DESENHO

PROJETO
COORDENADORIA DE OBRAS
ESTEVÃO ROBERTO RIBEIRO
ENG. RESPONSÁVEL

PRANCHA
02
02

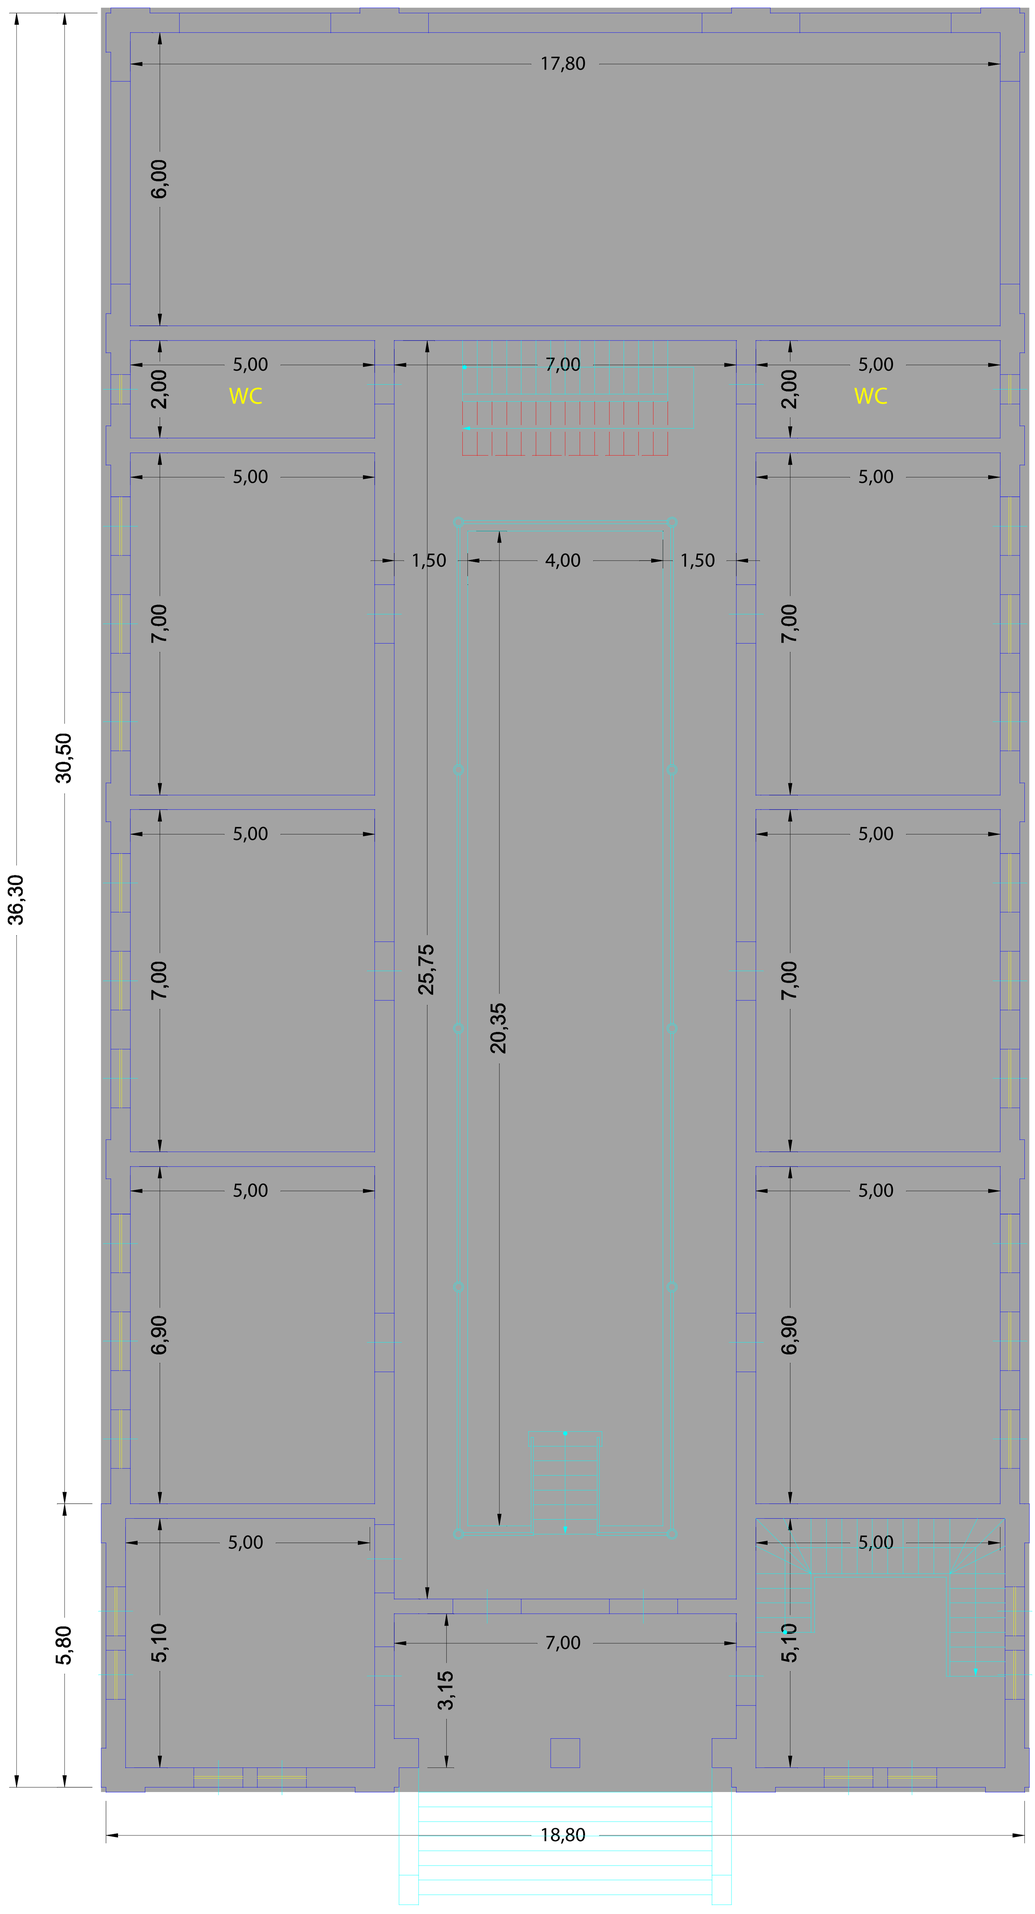

PLANTA BAIXA TÉRREO

ESCALA 1:200

UDESC

UNIVERSIDADE DO ESTADO
DE SANTA CATARINA
COORDENADORIA DE OBRAS
Av. Madre Benvenuta, 1907 - Itacorubi - 88035 001 - Fpolis/SC

OBRA
PRÉDIO ANTIGO DA FAED

ENDEREÇO
CAMPUS I - UDESC

FASE DO PROJETO
- [ ] LEGAL
- [ ] EXECUTIVO
- [ ] ANTE-PROJETO
- [ ] ESTUDO PRELIMINAR

ESCALA	1:200
DESENHO	TERESA
DATA	ABRIL 2007
NOME DO ARQUIVO	predio faed antigo.dwg

CONTEÚDO
PLANTA BAIXA

COMPLEMENTO

DESENHO

PROJETO
COORDENADORIA DE OBRAS
ESTEVÃO ROBERTO RIBEIRO
ENG. RESPONSÁVEL

PRANCHA
01 02