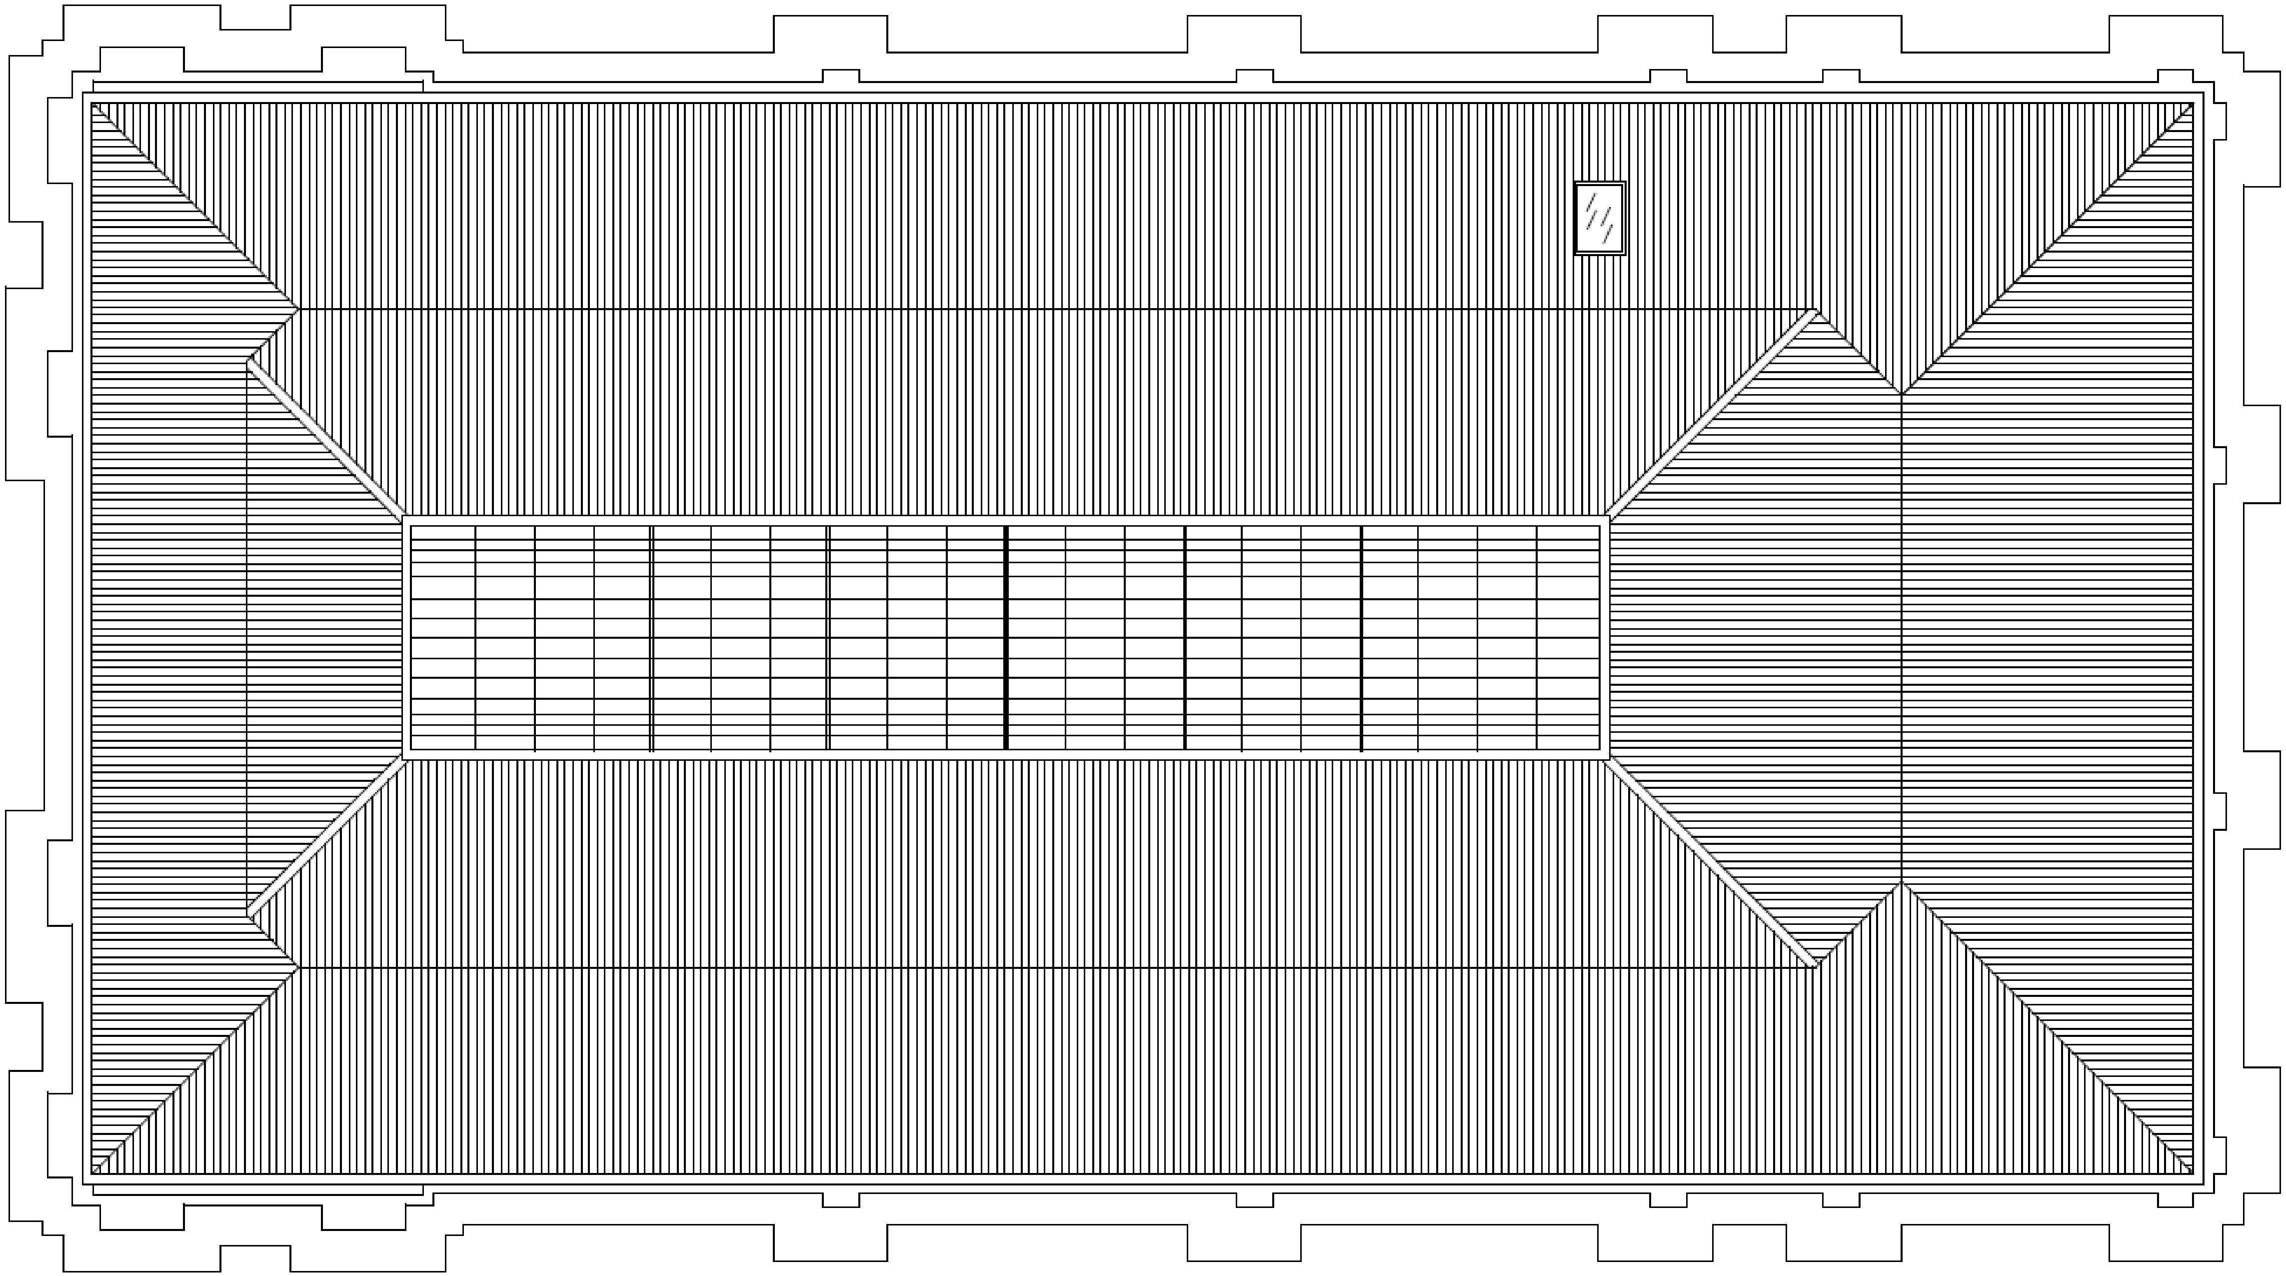

Planta de Cobertura
escala 1/50

PROJETO RESTAURAÇÃO COBERTURA
FACULDADE DE EDUCAÇÃO - FAED
MUSEU DA ESCOLA CATARINENSE
ENDEREÇO : RUA SALDANHA MARINHO 196 • CENTRO • FLORIANÓPOLIS • SC

ENGENHEIRO:
EDY GENOVEZ LUFT   CREA - 5828-6

CONTEÚDO:
PLANTA DE COBERTURA

Prancha
01 /07

PROPRIETÁRIO:
UDESC - UNIV. DO ESTADO DE SANTA CATARINA

Escala: INDICADA
Data: 05/2003

RESP. PROJETO
PROPRIETÁRIO

Obs: Direitos autorais reservados ao autor do projeto, alterações somente com autorização do engenheiro.
DESENHO: RICARDO DE FÁVERI