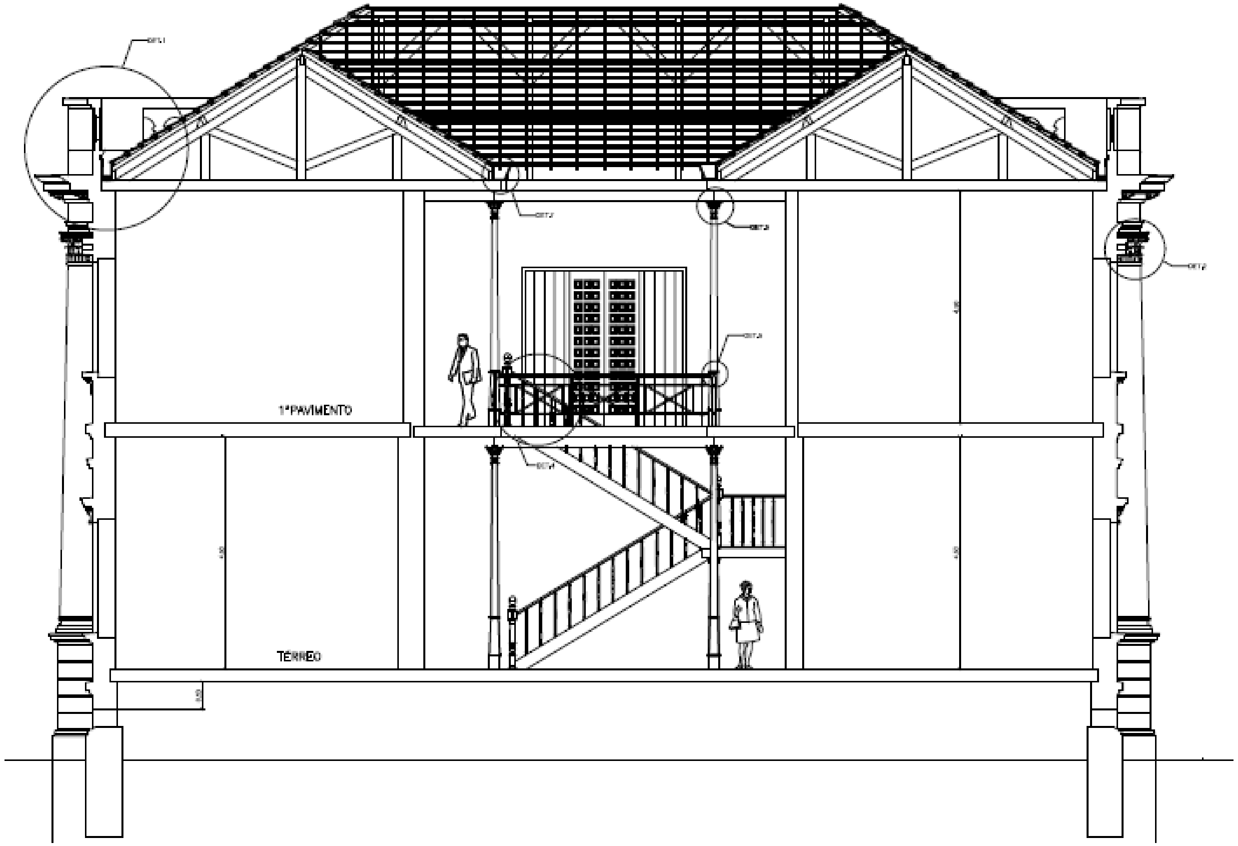

Corte A-A
escala 1/50

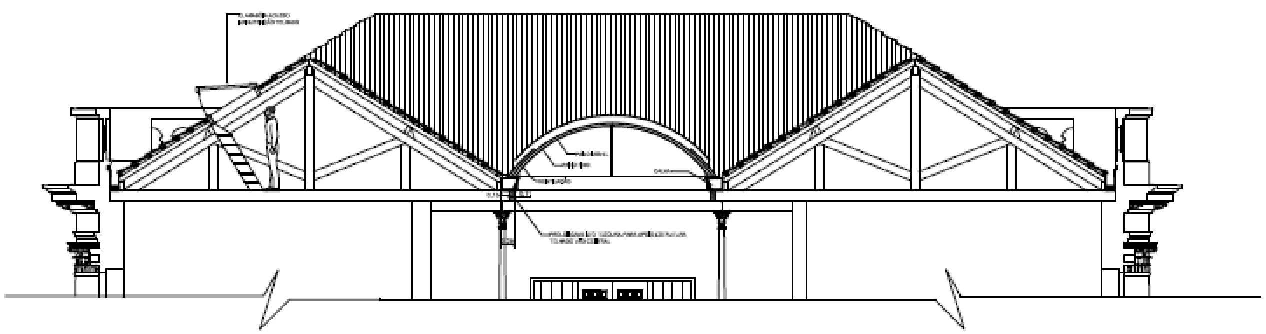

Corte A-A - Cobertura Vão Central e Clarabóla Móvel
escala 1/50

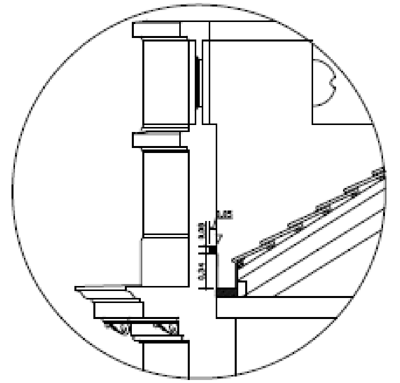

Detalhe 1
escala 1/25

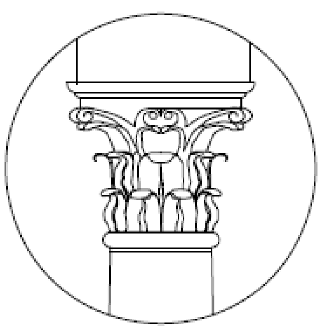

Detalhe 2
escala 1/10

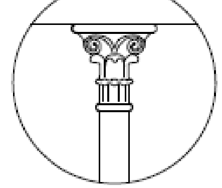

Detalhe 3
escala 1/10

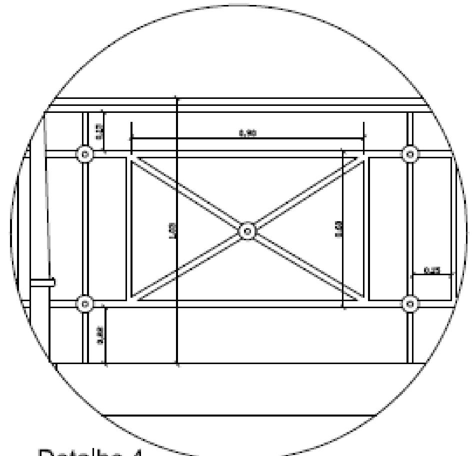

Detalhe 4
escala 1/10

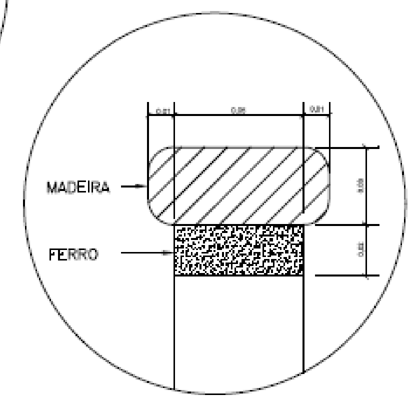

Detalhe Corrimão
escala 1/1

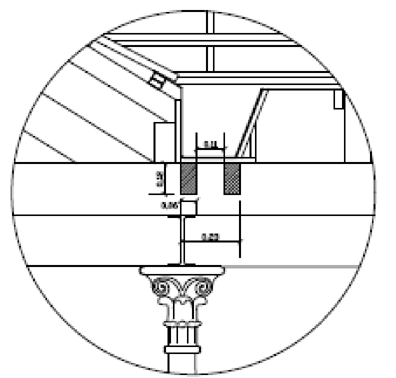

Detalhe 7
escala 1/10

PROJETO RESTAURAÇÃO COBERTURA
FACULDADE DE EDUCAÇÃO - FAED
MUSEU DA ESCOLA CATARINENSE

EDY GENOVEZ LUFT CREA - 5829-6

CORTES A-A E A-A C/ DETALHE CLARABÓIA
DETALHE 1, 2, 3, 4, 7 E CORRIMÃO

UDESC - UNIV. DO ESTADO DE SANTA CATARINA

05/07

INDICADA

05/2003