



Corte B-B - Cobertura Vão Central e Clarabóia Móvel
escala 1/50

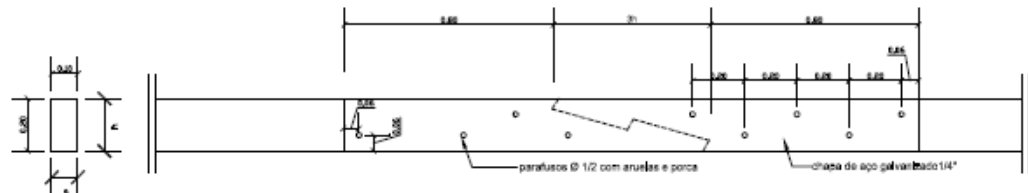


Emendas Linhas de Tesouras c/ Talas Metálicas
escala 1/10

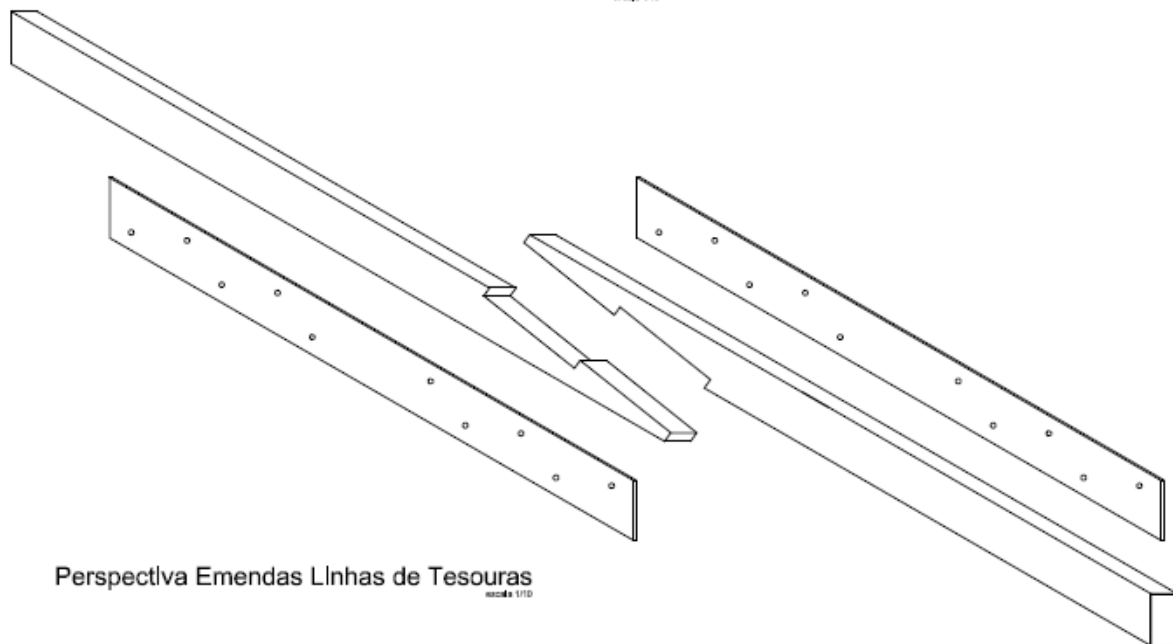

Perspectiva Emendas Linhas de Tesouras
escala 1/10



EXTERNA 0,85cm


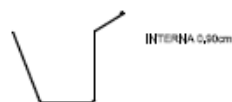


INTERNA 0,60cm




ESPIGÃO BAIXO 0,55cm


Detalhe
PERÍMETRO CALHAS INTERNA/EXTERNA E ESPIGÃO BAIXO
escala 1/10

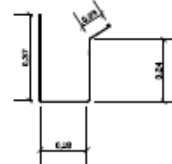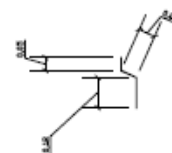

Detalhe
MEDIDAS RUFO E CALHA
escala 1/10

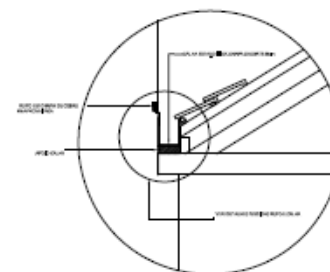

Detalhe da Calha e do Rufo
escala 1/20

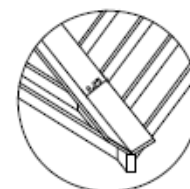

Detalhe Berço Espigão Baixo
escala 1/20

PROJETO RESTAURAÇÃO COBERTURA
FACULDADE DE EDUCAÇÃO - FAED
MUSEU DA ESCOLA CATARINENSE

PROJETO DE ARQUITETURA
EDY GENEVEZ LUFT - CREA - 5828-6
RUA CARLOS DE CAMARGOS, 1000 - CENTRO - FLORESÓPOLIS - SC - FONE: (47) 333-1111 - FAX: (47) 333-1111
PROPRIETÁRIO: UDESC - UNIV. DO ESTADO DE SANTA CATARINA
PROJETADEIRA: EGY GENEVEZ LUFT - CREA - 5828-6

07 / 07

PROPRIETÁRIO: UDESC - UNIV. DO ESTADO DE SANTA CATARINA
PROJETADEIRA: EGY GENEVEZ LUFT - CREA - 5828-6
DATA: 05/2003