


△ corte C

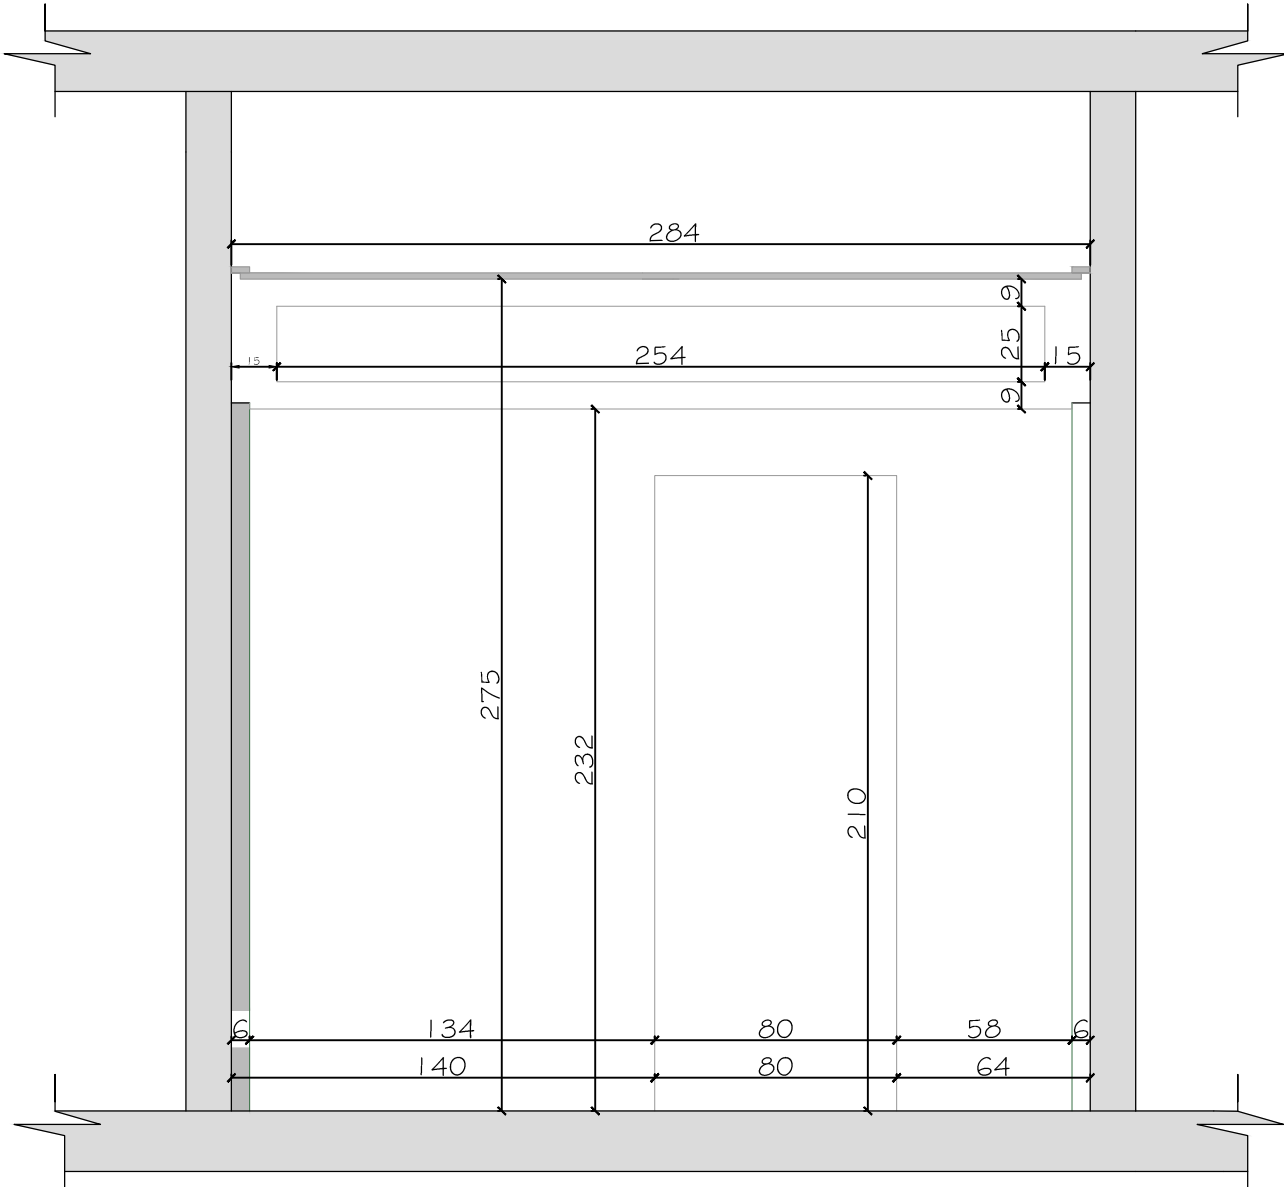

△ corte D

# PROJETO DE INTERIORES

CLIENTE: MOSTRA CASA NOVA 2013

PROJETO: ALEXSANDRO ARAUJO E NICOLE DE ARAUJO SANDRI

RESPONSÁVEL TÉCNICO: ARQ. NICOLE DE ARAUJO SANDRI - CAU A70065-7

VISTO:

CONTEÚDO:

AMBIENTE Nº 16 - CORTES "C" E "D"

FOLHA:

10 / 15

ESCALA:

1:25

DATA:

25/06/13