


△ corte E (detalhamento)

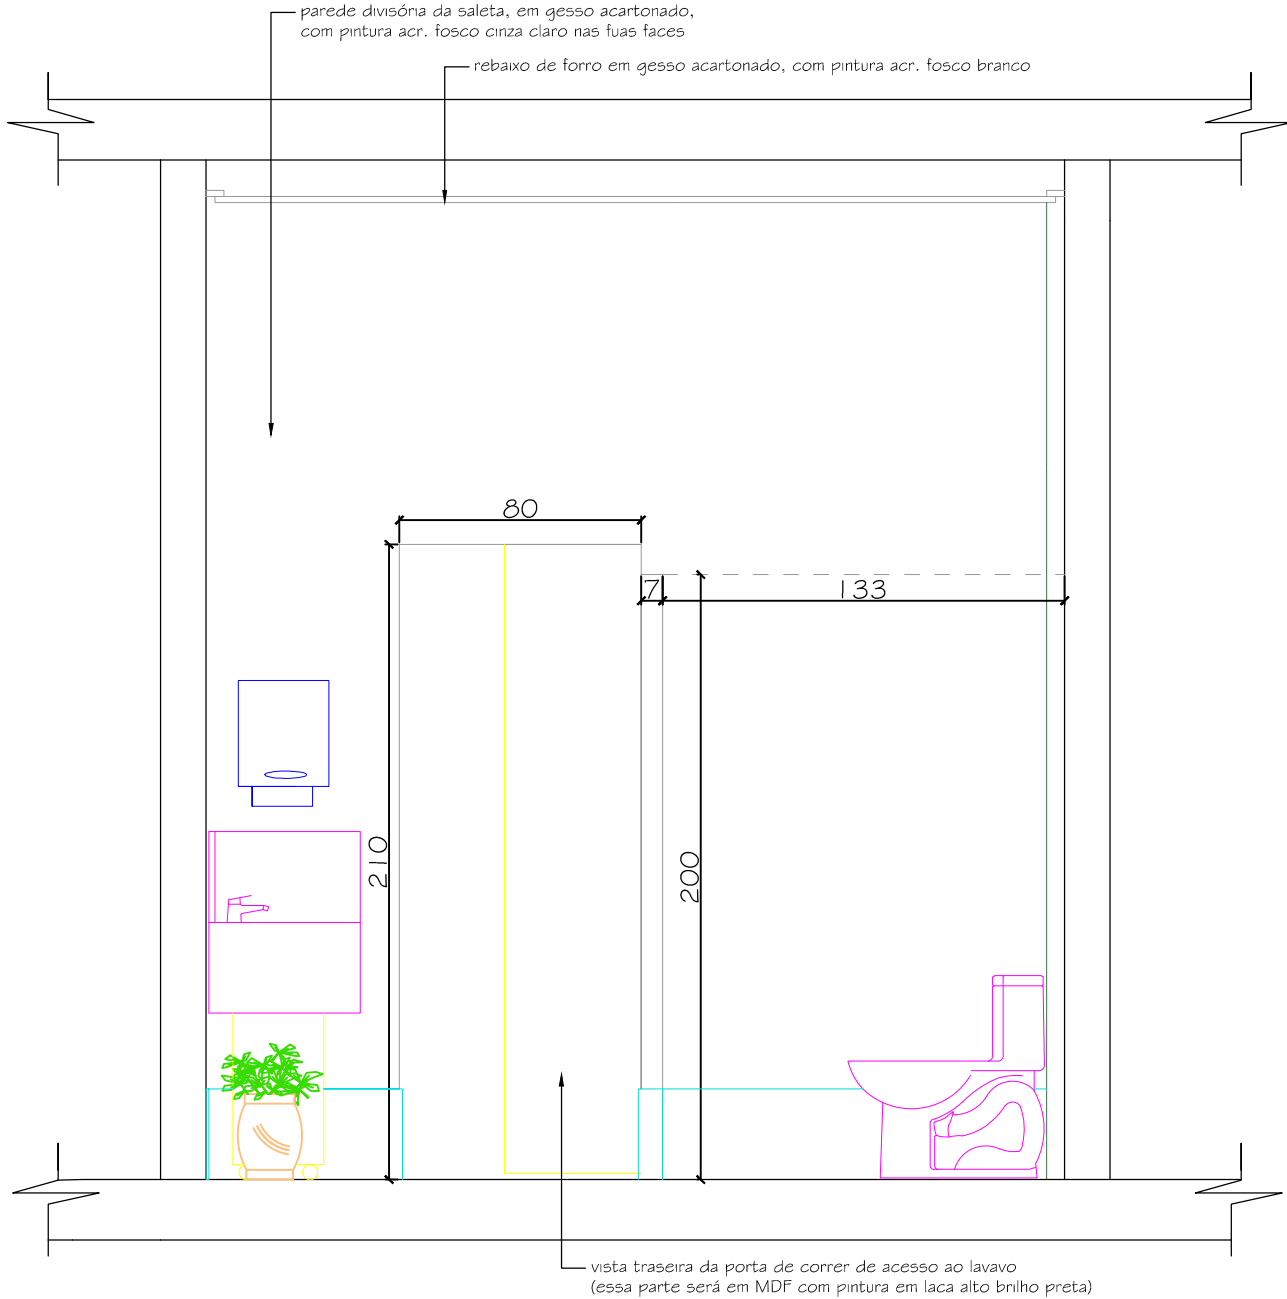

△ corte F (detalhamento)

PROJETO DE INTERIORES			
CLIENTE: MOSTRA CASA NOVA 2013			
PROJETO: ALEXSANDRO ARAUJO E NICOLE DE ARAUJO SANDRI			
RESPONSÁVEL TÉCNICO: ARQ. NICOLE DE ARAUJO SANDRI - CAU A70065-7			
VISTO:			
CONTEÚDO: AMBIENTE Nº 16 - DETALHAMENTO CORTES "E" E "F"			FOLHA:  15 / 15
ESCALA: 1:25		DATA: 25/06/13	