


△ corte E

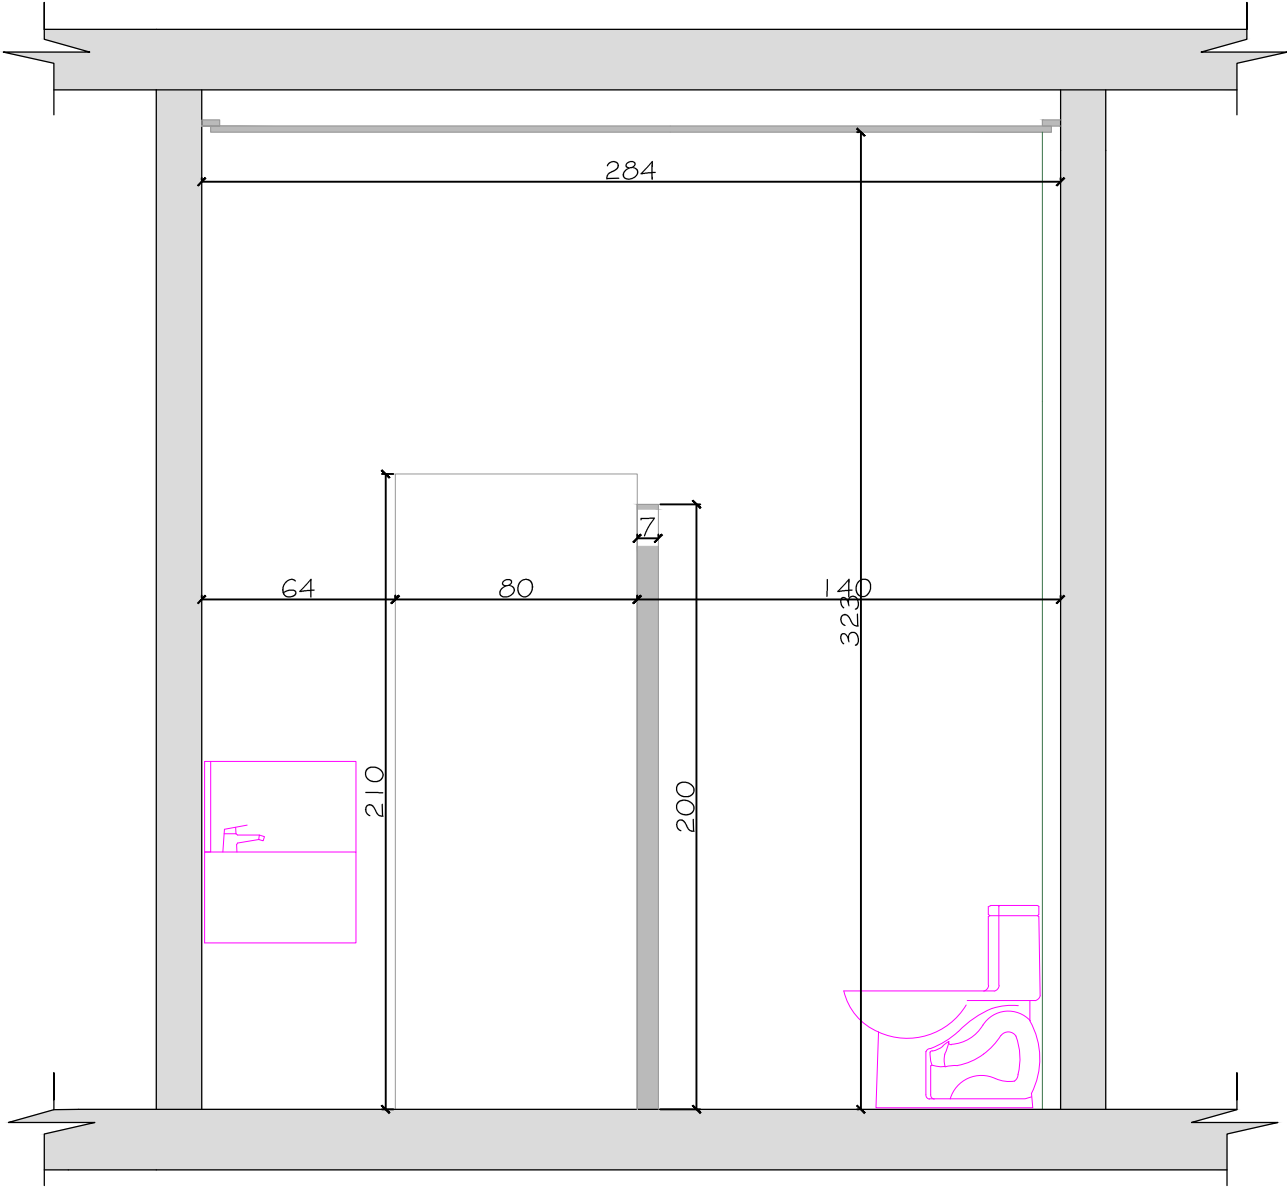

△ corte F

PROJETO DE INTERIORES		
CLIENTE: MOSTRA CASA NOVA 2013		
PROJETO: ALEXSANDRO ARAUJO E NICOLE DE ARAUJO SANDRI		
RESPONSÁVEL TÉCNICO: ARQ. NICOLE DE ARAUJO SANDRI - CAU A70065-7		
VISTO:		
CONTEÚDO: AMBIENTE Nº 16 - CORTES "E" E "F"		FOLHA: 11 / 15
ESCALA: 1:25	DATA: 25/06/13	