


△ corte C (detalhamento)

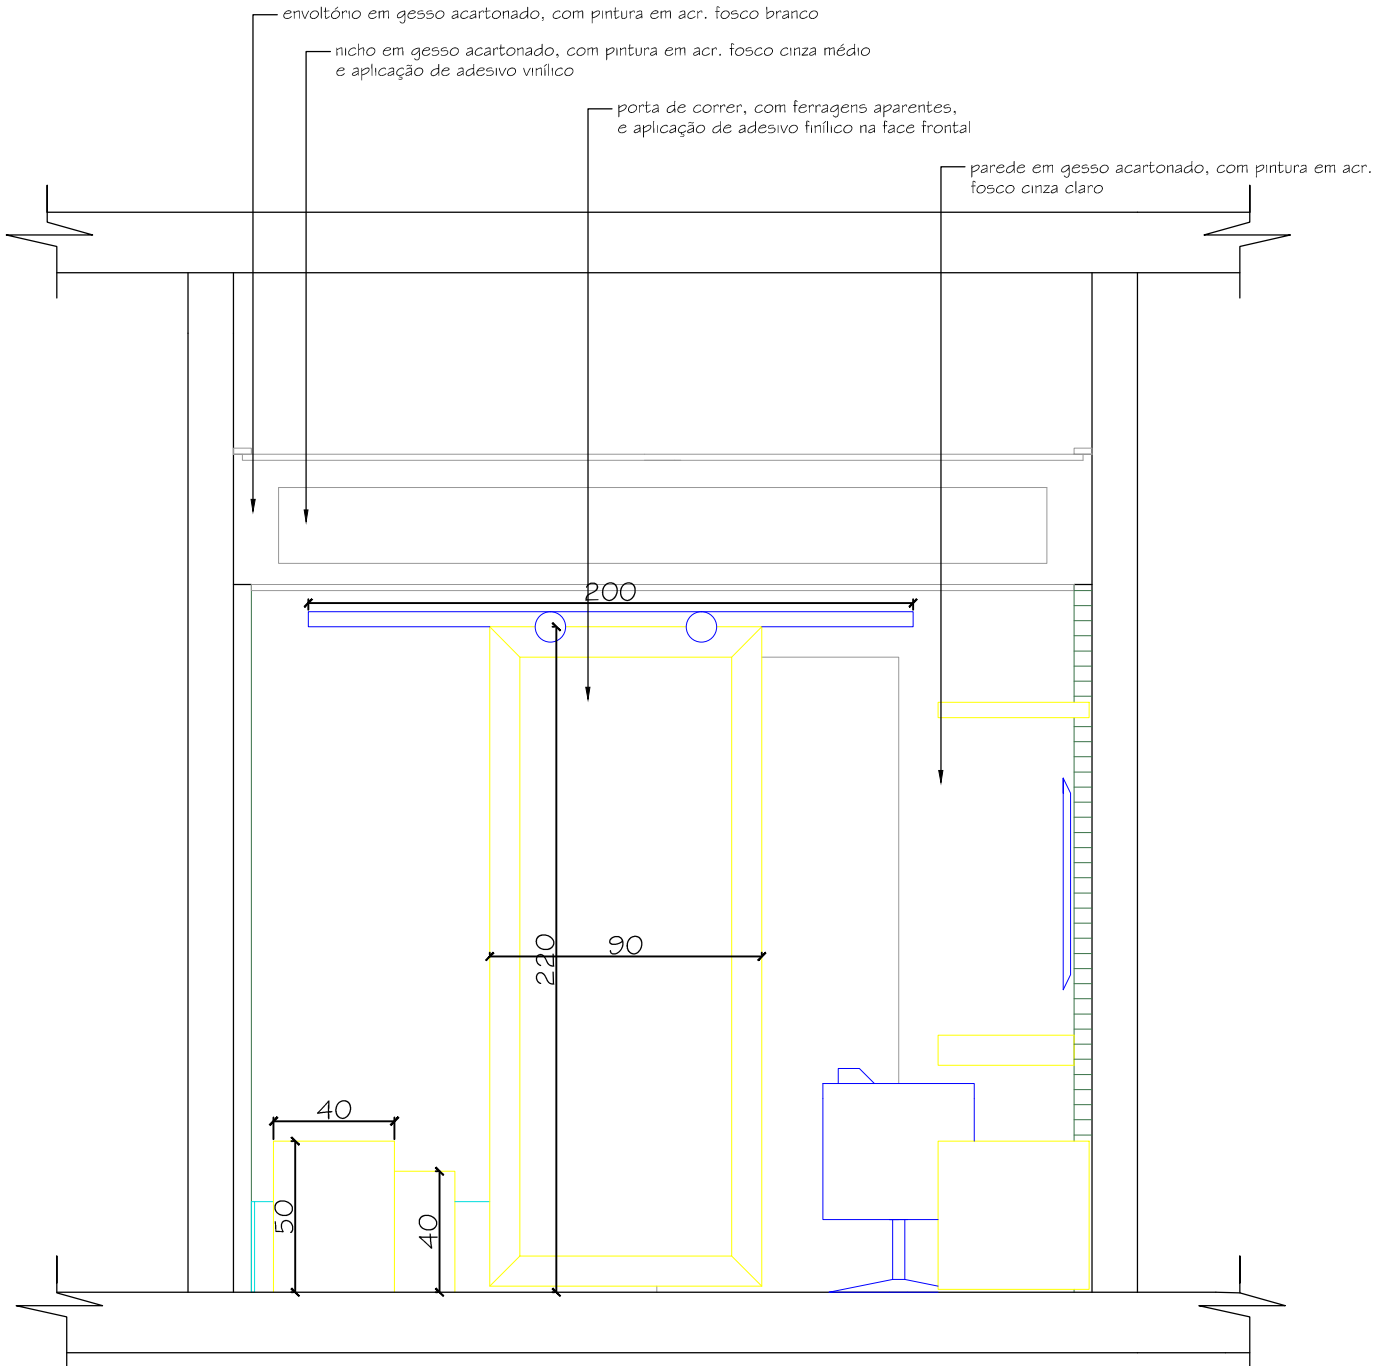

△ corte D (detalhamento)

PROJETO DE INTERIORES

CLIENTE: MOSTRA CASA NOVA 2013

PROJETO: ALEXSANDRO ARAUJO E NICOLE DE ARAUJO SANDRI

RESPONSÁVEL TÉCNICO: ARQ. NICOLE DE ARAUJO SANDRI - CAU A70065-7

VISTO:

CONTEÚDO: AMBIENTE Nº 16 - DETALHAMENTO CORTES "C" E "D"

FOLHA:

ESCALA: 1:25

DATA: 25/06/13

14 / 15