


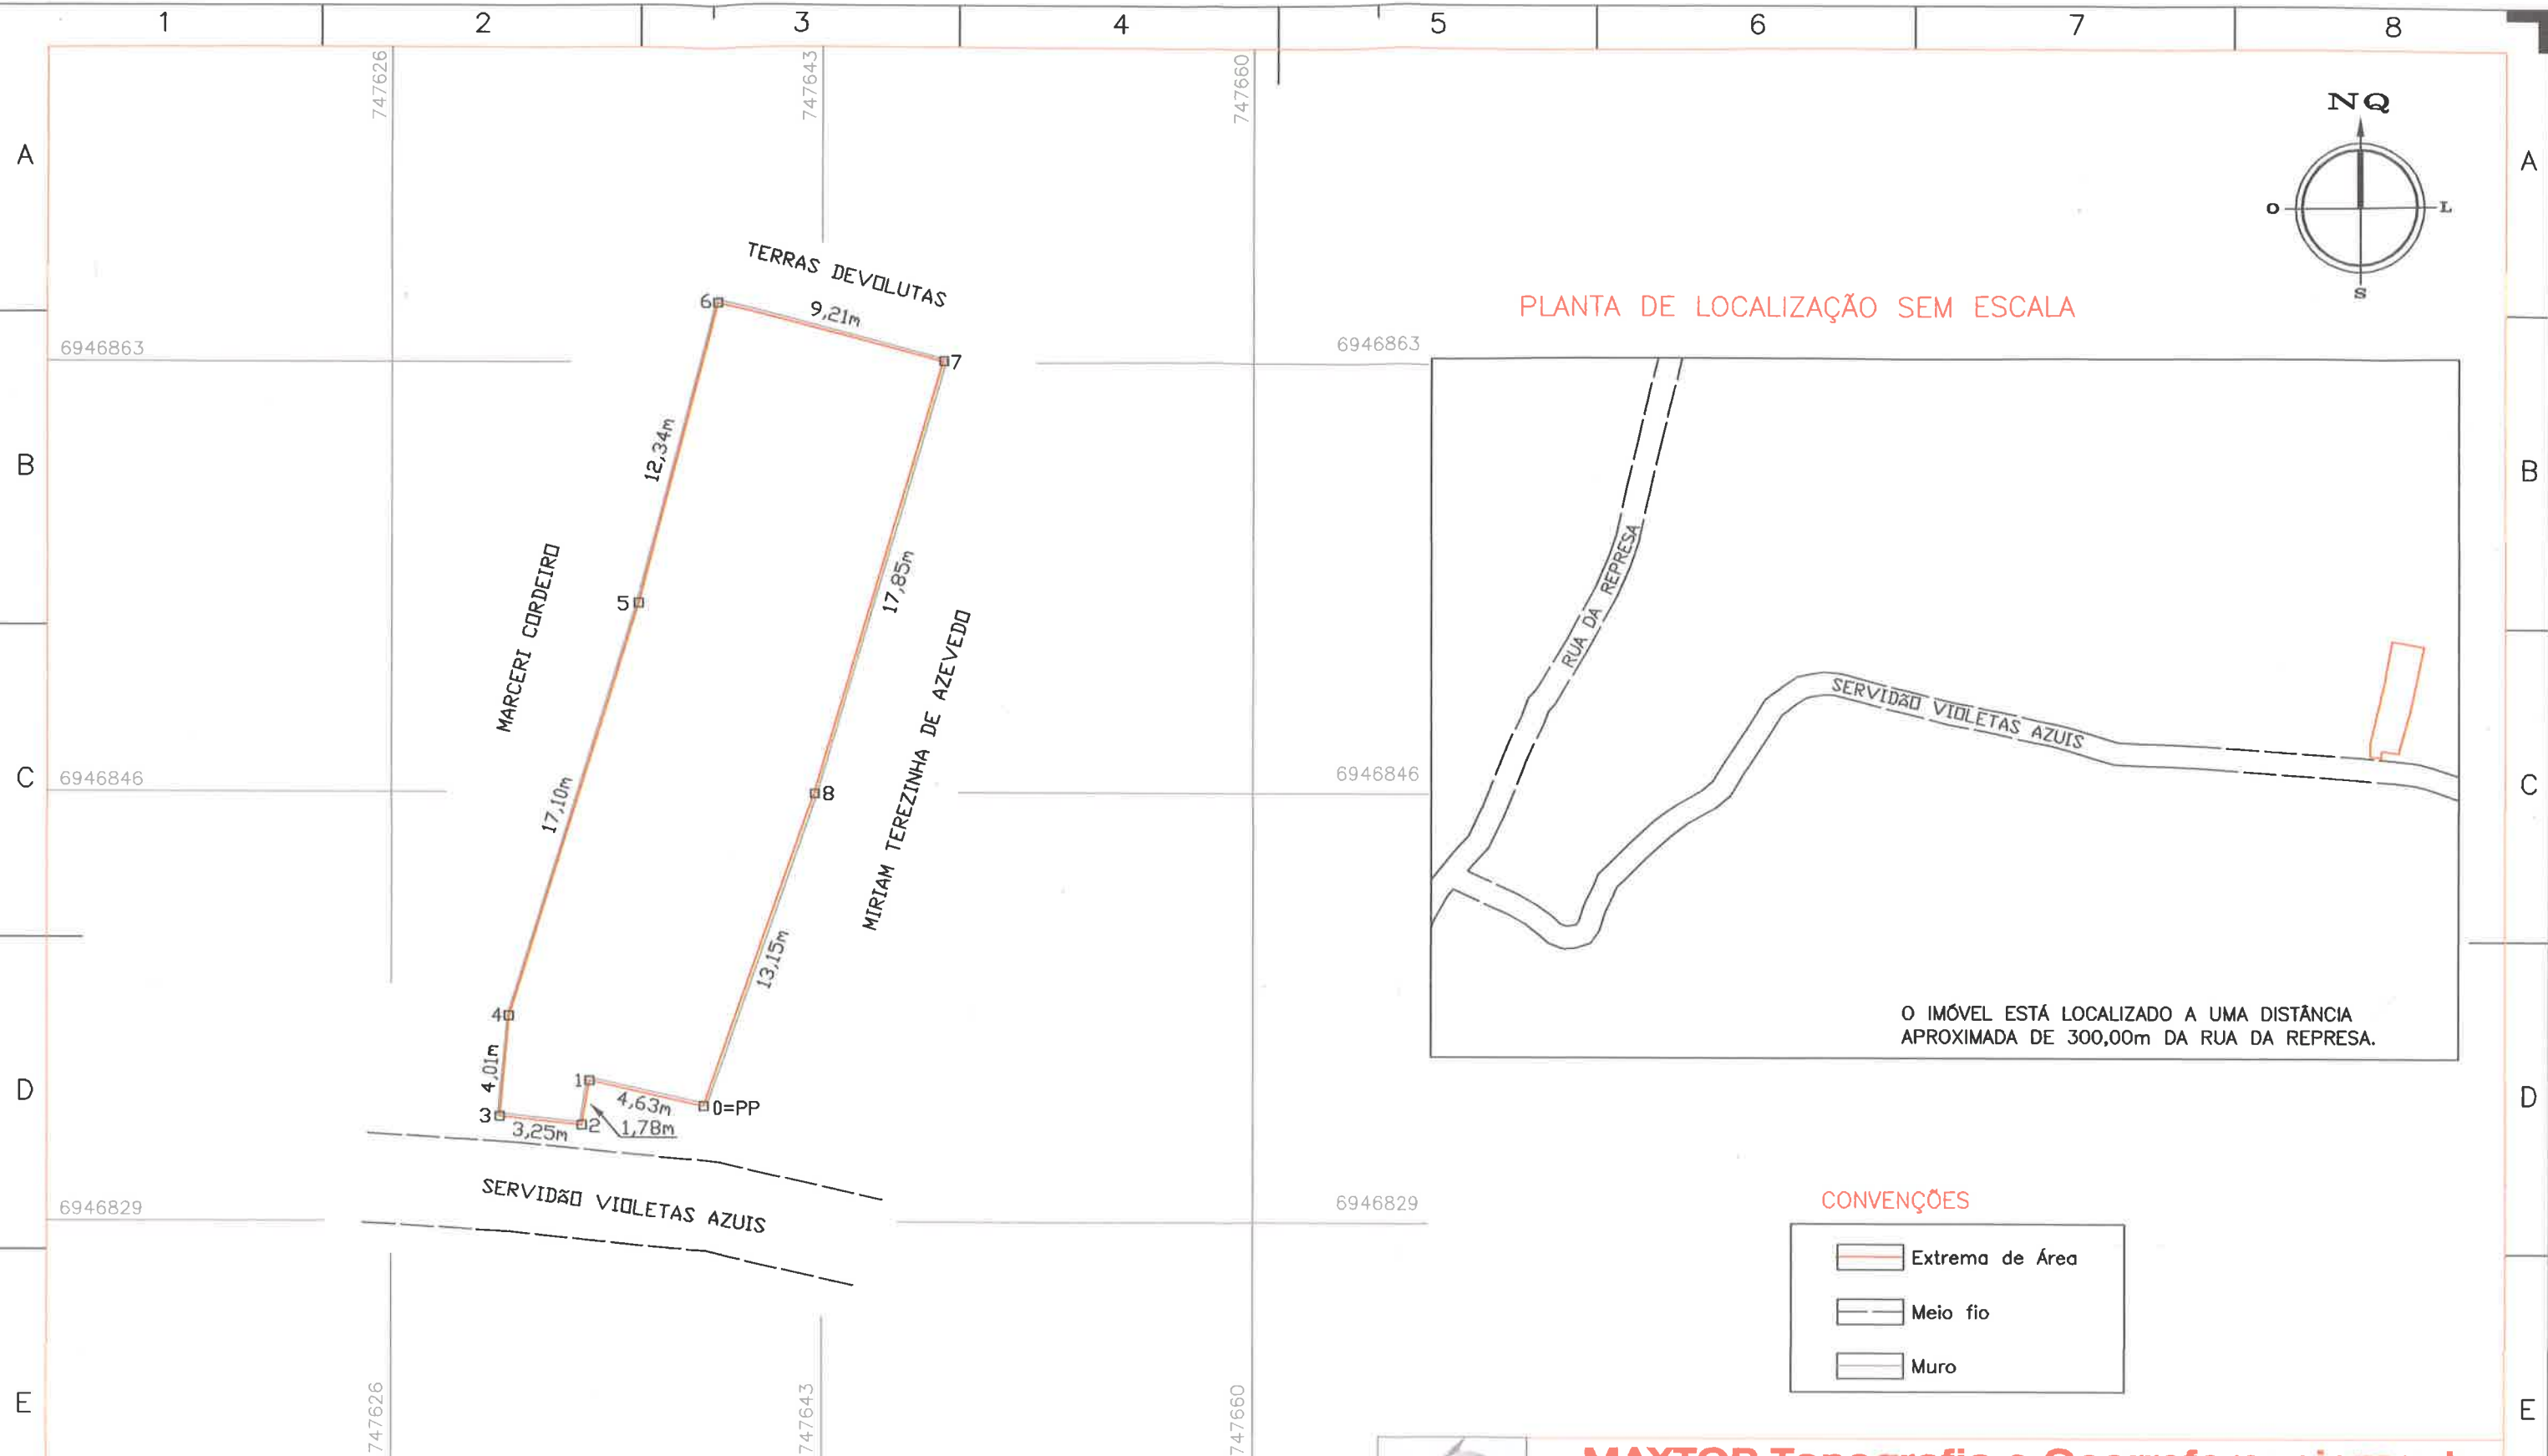

PLANTA DE LOCALIZAÇÃO SEM ESCALA

O IMÓVEL ESTÁ LOCALIZADO A UMA DISTÂNCIA APROXIMADA DE 300,00m DA RUA DA REPRESA.

CONVENÇÕES

- Extrema de Área
- Meio fio
- Muro

DESCRIÇÃO DO PERÍMETRO

Vértice		Azimuth	Dist.	Confrontante	Coord, Norte	Coord, Este	F. de Escala
0=PP	1	282°33'30"	4,63	SERVIDÃO VIOLETAS AZUIS	6.946.833,5492	747.638,3461	1,00035305
1	2	189°45'44"	1,78	SERVIDÃO VIOLETAS AZUIS	6.946.834,5555	747.633,8289	1,00035302
2	3	275°59'06"	3,25	SERVIDÃO VIOLETAS AZUIS	6.946.832,8060	747.633,5279	1,00035302
3	4	5°10'49"	4,01	MARCEIRI CORDEIRO	6.946.833,1445	747.630,2992	1,00035300
4	5	17°16'43"	17,10	MARCEIRI CORDEIRO	6.946.837,1363	747.630,6611	1,00035300
5	6	14°43'38"	12,34	MARCEIRI CORDEIRO	6.946.853,4609	747.635,7390	1,00035303
6	7	104°34'47"	9,21	TERRAS DEVOLUTAS	6.946.865,3916	747.638,8750	1,00035305
7	8	196°32'15"	17,85	MIRIAM TEREZINHA DE AZEVEDO	6.946.863,0730	747.647,7893	1,00035310
8	0=PP	199°21'54"	13,15	MIRIAM TEREZINHA DE AZEVEDO	6.946.845,9592	747.642,7078	1,00035307



MAXTOP Topografia e Georreferenciamento

RUA EDUARDO GONÇALVES D'ÁVILA Nº 150, SALA 07,
ITACORUBI, FLORIANÓPOLIS, SC
CEP: 88034-496
e-mail: maxtop@bol.com.br

F: (48)32386411
F: (48)91546585
F: (48)99690444

NOME:

MARIO FLORENTINA NETO

RESPONSÁVEL TÉCNICO:

HUDSON SILVIO DE OLIVEIRA
CREA: SC 89.239-2

LOCAL/MUNICÍPIO

ITACORUBI - FLORIANÓPOLIS - SC

ESPECIFICAÇÃO:

LEVANTAMENTO TOPOGRÁFICO PLANIMÉTRICO GEORREFERENCIADO

PRANCHA:

ESCALA:

1:250

DATA:

26/11/2018

ÁREA:

280,84m²

PERÍMETRO:

83,32m

DATUM:

SIRGAS2000

A3
01