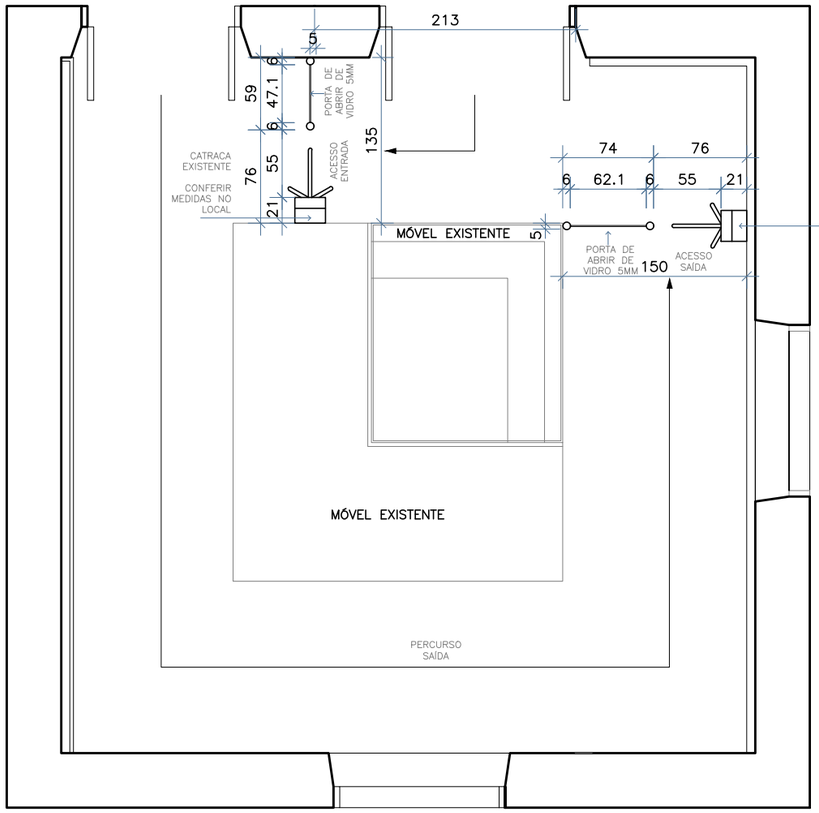

PLANTA DE LOCALIZAÇÃO

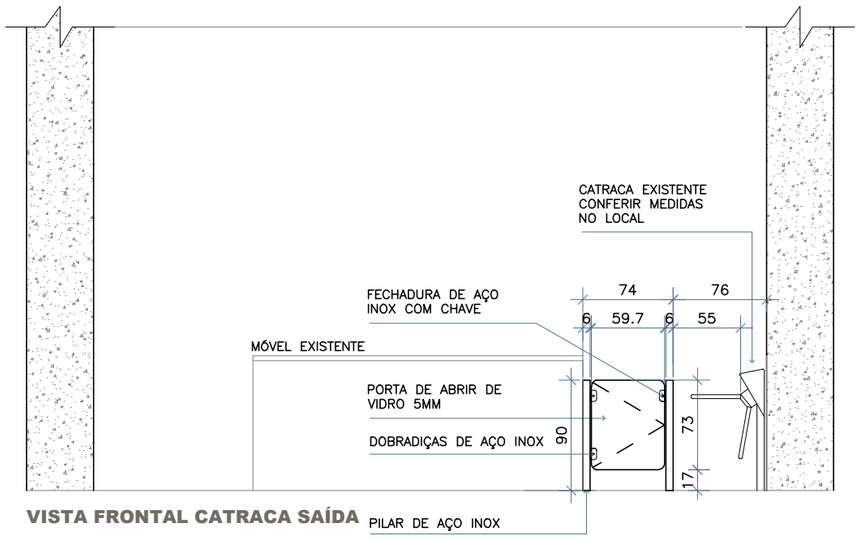

VISTA FRONTAL CATRACA SAÍDA

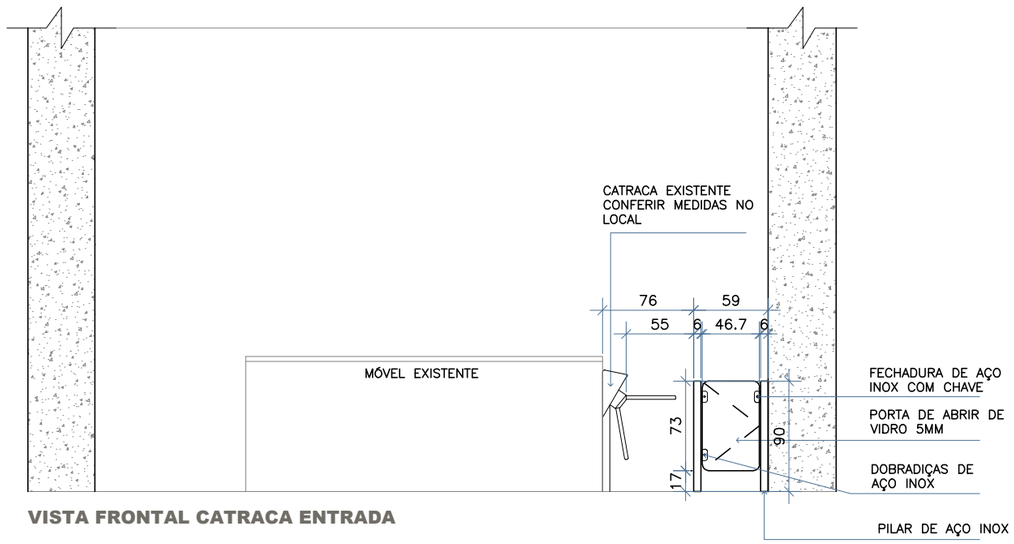

VISTA FRONTAL CATRACA ENTRADA

CO STUDIO
Rua Saldanha Marinho, 196.
Museu da Escola Catarinense,
sala do Cocreation Lab, Centro.
Florianópolis, SC - CEP: 88020-050
|48| 99861 7211
contato@costudio.art.br
www.costudio.art.br

Cliente
MESC
Rua Saldanha Marinho, 196 - Centro,
Florianópolis - SC, 88010-450

Projeto
Catracas de Acesso Museu

Título
Detalhamento de Vidros

Etapa
Detalhamento

Data
18/01/2022

Responsável
Arq. Lucas Passold

Revisão
00

Desenho
Douglas

Escala
1/50