


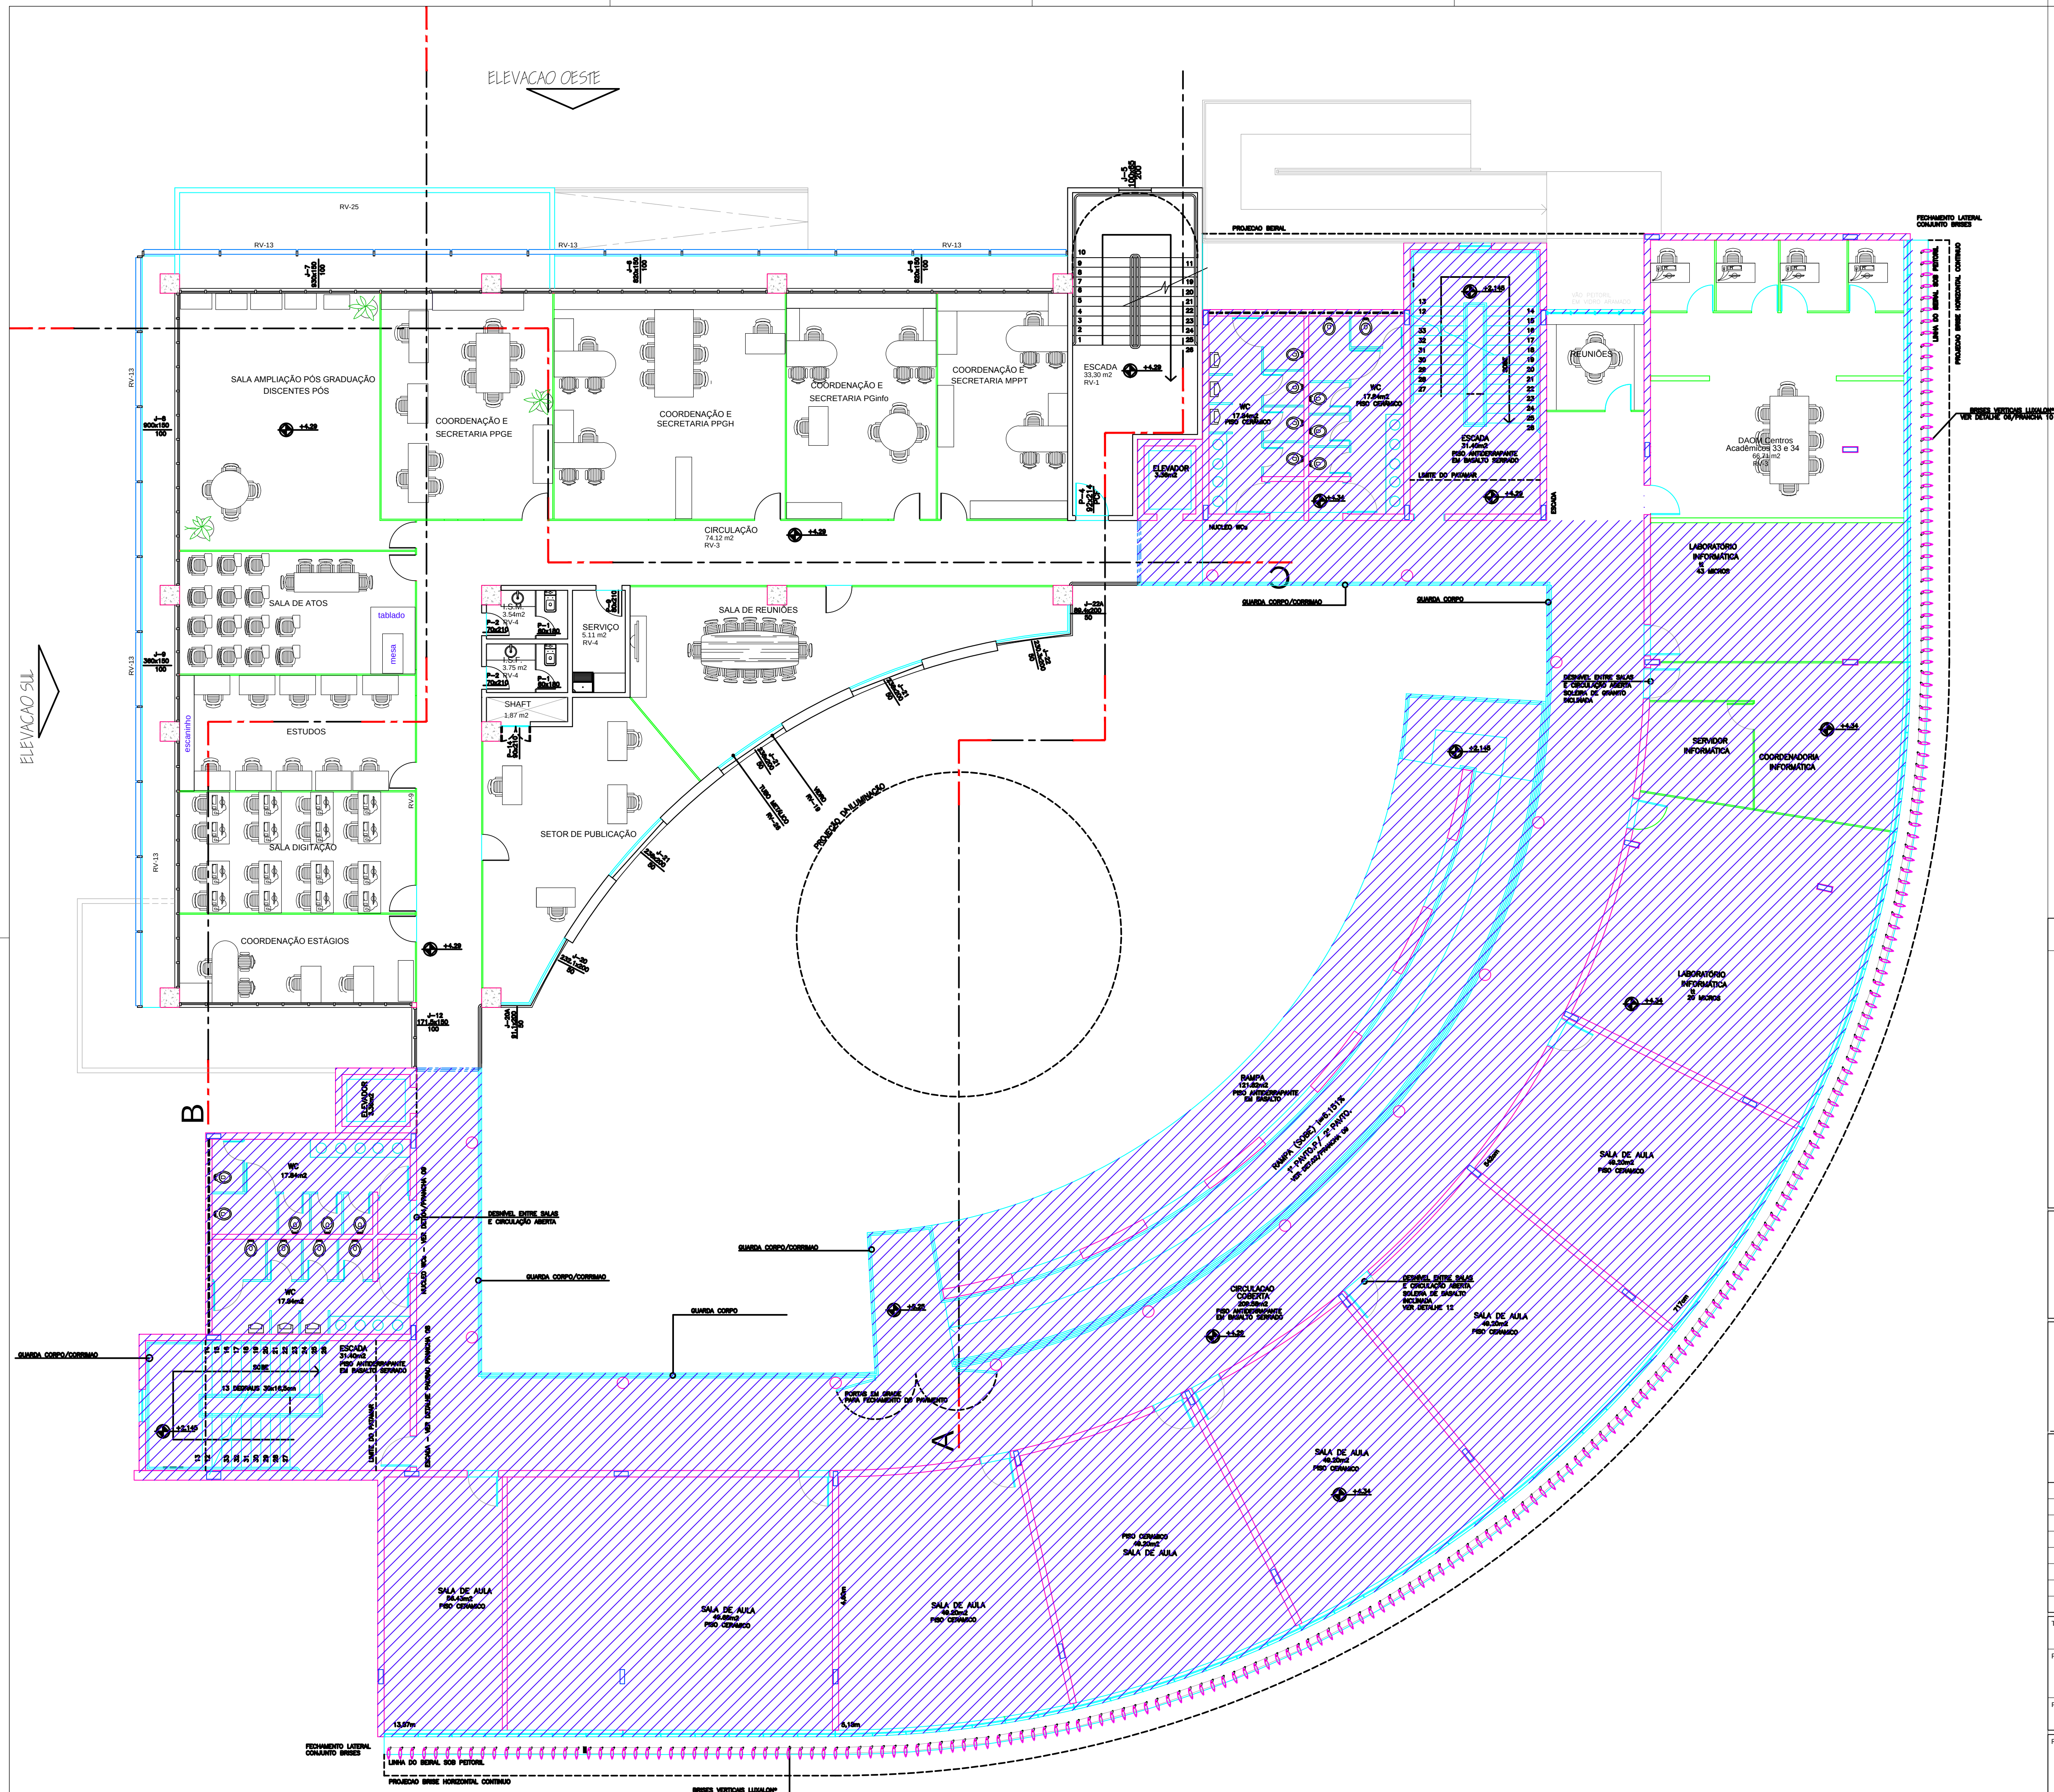

RESERVADO PARA CARIMBO APROVAÇÃO

UNIVERSIDADE DO ESTADO DE SANTA CATARINA
UDESC PROAD - COORDENADORIA DE OBRAS

Av. Madre Benvenuta, 2007 - Santa Mônica - Cep 88034-001 - tel. (49)2101-9100

FAED/UDESC

ITACORUBI

FASE DO PROJETO	
☐ LEGAL	ESCALA 1:100
☐ EXECUTIVO	DESENHO Rodrigo
☐ ANTE-PROJETO	DATA
☐ ESTUDO PRELIMINAR	OUTUBRO 2014
☒ LEIAUTE	

PROJETO ARQUITETÔNICO

REVISÃO		DATA
Nº	DESCRIÇÃO	OUTUBRO/2014
01	ESTUDO DE LEIAUTE	

TÍTULO: **BLOCO ADMINISTRAÇÃO**

PROPRIETÁRIO: UNIVERSIDADE DO ESTADO DE SANTA CATARINA - UDESC
CNPJ Nº 83.891.285/0001-38
ENG. RESP. ESTEVÃO ROBERTO RIBEIRO

ENDEREÇO: Av. Madre Benvenuta, 2007 - Santa Mônica
Cep 88034-001 - tel. (49)2101-9100

PRANCHAS: 1º PAVIMENTO

RESPONSÁVEL TÉCNICO (PROJETO):	ESCALA:	ÁREA:	FOLHA:
NARA XAVIER PINTO DE ALMEIDA ARQ. - CAU/SC Nº 016.461-5	INDICADA		02
RESPONSÁVEL TÉCNICO (EXECUÇÃO):	ÓRGÃO:	DESENHO:	04
	Prefeitura	Rodrigo	
	DATA:	AUTORIA DO PROJETO:	
	NOVEMBRO/2014		
	ARQUIVO:	PROJETO:	
		LEIAUTE	