


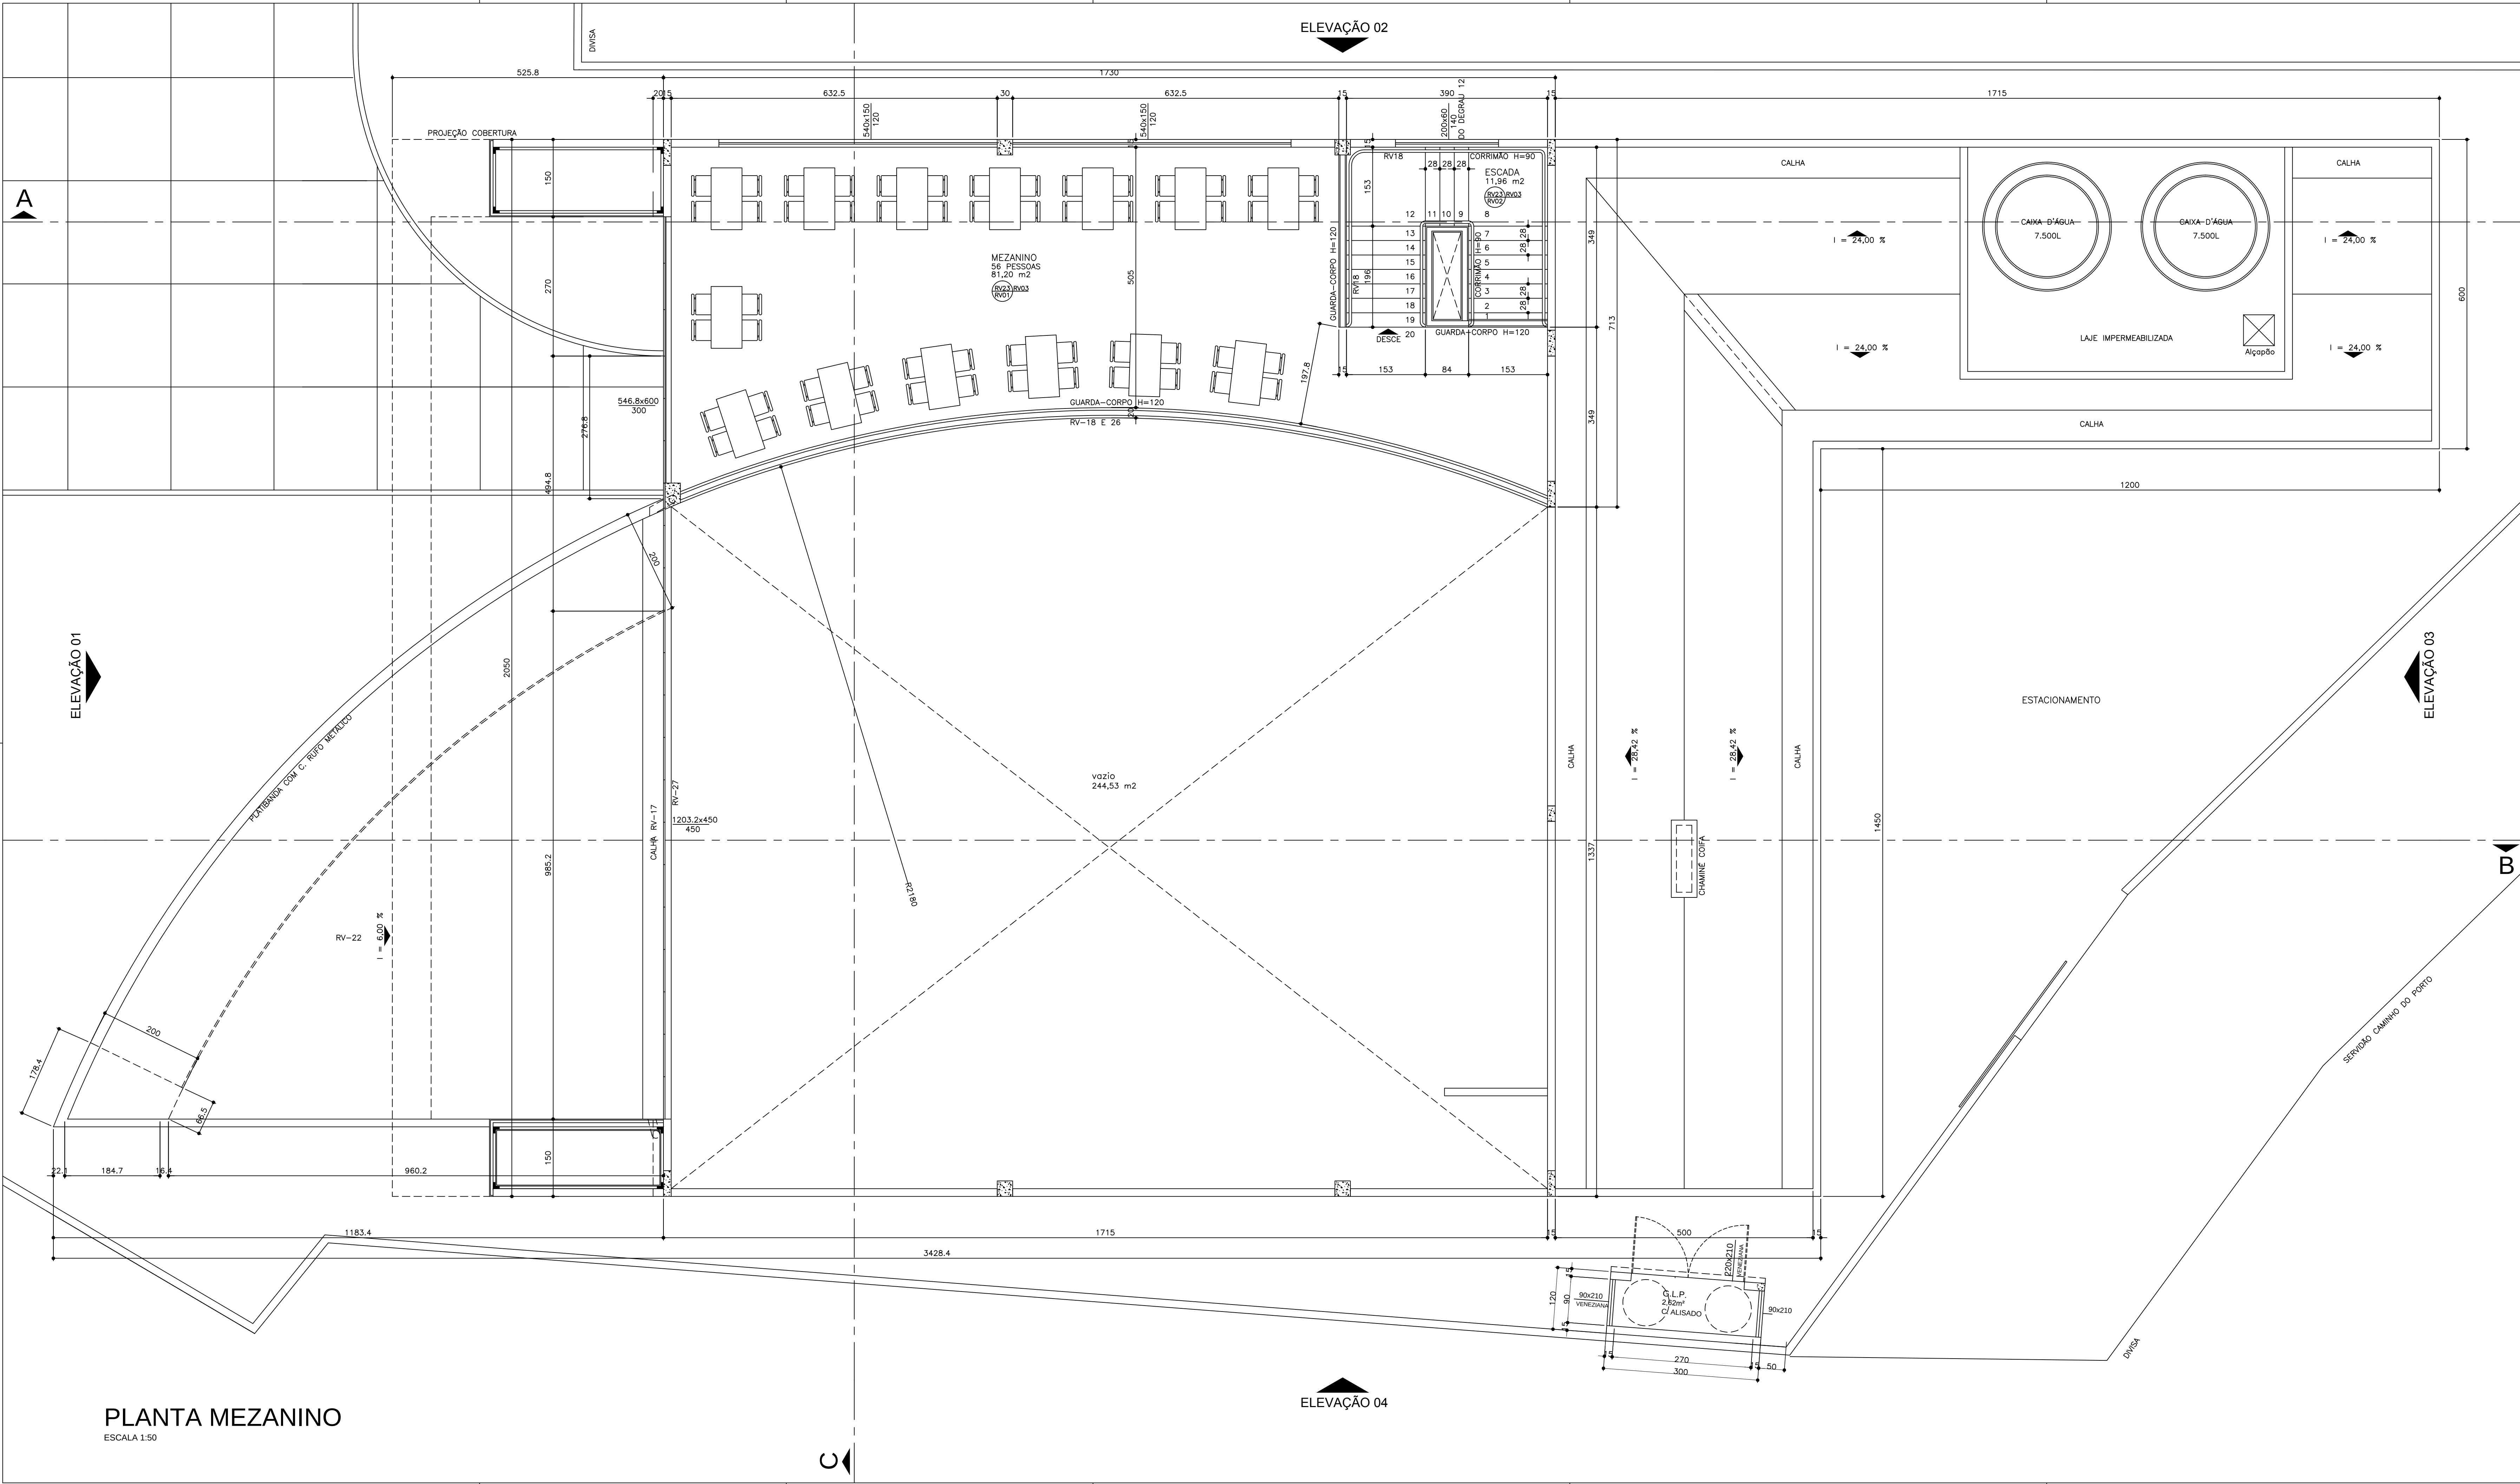

PLANTA MEZANINO
ESCALA 1:50

LEGENDA DOS REVESTIMENTOS E MATERIAIS UTILIZADOS

RV-01	REVESTIMENTO TETO
RV-02	REVESTIMENTO PAREDE
RV-03	REVESTIMENTO PISO

RV-01: TETO CERÂMICO ANTI-DESMANTE COM LASEL CORAL 40x40 PEI 3
RV-02: PAREDE COM PINTURA ACRÍLICA COR SELO
RV-03: PAREDE COM REVESTIMENTO CERÂMICO 20x20
RV-04: PAREDE COM REVESTIMENTO CERÂMICO 20x20
RV-05: PAREDE COM REVESTIMENTO CERÂMICO 20x20, COR NEVE PEI 3
RV-06: RETIRADA ESTA ESPECIFICAÇÃO
RV-07: RETIRADA ESTA ESPECIFICAÇÃO
RV-08: DIVISÓRIA E BARRANDA DOS BANHEIROS EM GRANITO CADA AMARRADA ESP. 2 CM
RV-09: RETIRADA ESTA ESPECIFICAÇÃO
RV-10: TETO EM LAJE REVESTIDA COM PINTURA ACRÍLICA COR SELO
RV-11: JANELAS E PORTAS EM VIDRO TEMPERADO CRISTAL INCOLOR
RV-12: PORTAS DE MADEIRA LAMINADA COM PINTURA EM ESMALTE SINTÉTICO COM SELO
RV-13: PORTAS INTERNAS DOS BANHEIROS EM ALUMÍNIO NA COR NATURAL
RV-14: JANELA EM VENEZIANA PARA VENTILAÇÃO PERMANENTE EM ALUMÍNIO ANODIZADO NATURAL
RV-15: TILAS DE FIBRAMENTO INDIVIDUAIS 30x30
RV-16: LAJE IMPERMEABILIZADA
RV-17: CALHA, RUFO E CONTRA-RUFO EM CHAPA DE ALUMÍNIO DE 3 MM
RV-18: GUARDA-CORPO E CORRIMÃO DAS ESCADAS EM PERFIL TUBULAR METÁLICO 8 1/2" COM PINTURA EM ESMALTE SINTÉTICO COR PLATA
RV-19: ESQUADRIAS EM ALUMÍNIO ANODIZADO NA COR NATURAL E VIDRO CRISTAL INCOLOR DE 4 MM
RV-20: PORTA VENEZIANA PARA VENTILAÇÃO PERMANENTE EM ALUMÍNIO ANODIZADO NATURAL (ACESSO BANHEIROS/CS. MÃO)
RV-21: RETIRADA ESTA ESPECIFICAÇÃO
RV-22: TILAS METÁLICAS 30x30 SANGUINHO COM LA DE VIDRO, TEMPERADO
RV-23: TETO EM FORMA DE PVC COM BRANCO
RV-24: REVESTIMENTO EM ACM COR BRANCO
RV-25: REVESTIMENTO EM ACM COR BRANCO
RV-26: VIDRO LAMINADO CRISTAL INCOLOR (PISTOLÃO DO MEZANINO)
RV-27: VIDRO LAMINADO CRISTAL REFLETIVO VERDE COM ESTRUTURA, QUADRO

08/12/2010	CORREÇÕES SOLICITADAS PELO CLIENTE	CELSO
14/05/2008	CORREÇÕES PREFEITURA	CELSO
12/07/2006	ALTERAÇÃO DE JANELAS PARA DE ALUMÍNIO	CELSO
10/10/2006	ALTERADO BANHEIROS PARA ACESSIBILIDADE	VICTOR
20/09/2006	CORREÇÕES SOLICITADAS PELO CLIENTE	VICTOR
Data	Descrição	Responsável

Revisão do Projeto

UNIVERSIDADE DO ESTADO DE SANTA CATARINA
UDESC
PROAD - COORDENADORIA DE ENGENHARIA, PROJETOS E OBRAS.
CAMPUS I - UDESC
Av. Madre Benvenuta, 2007 - Itacorubi - Cep 88.035-001 - tel. (48)3321-8000 - Florianópolis - SC

GBRA	ITACORUBI/FLORIANÓPOLIS	FASE DO PROJETO	ESCALA	INDICADAS
ENDEREÇO	FLORIANÓPOLIS	☐ LEGAL ☒ EXECUTIVO ☐ ANTE-PROJETO ☐ ESTUDO PRELIMINAR	DESENHO	Rozário
PROPRIETÁRIO	UNIVERSIDADE DO ESTADO DE SANTA CATARINA - UDESC COORDENADORIA DE ENGENHARIA, PROJETOS E OBRAS	COMPLEMENTO	DATA	NOV. 2006
PROJETO	RESTAURANTE	PRANCHA		
CONSTRUÇÃO				

PROJETO	CONTEÚDO	PROJETO ARQUITETÔNICO
1169	PLANTA MEZANINO	
NOME DO ARQUIVO	PROJETO	CÓDIGO
1169-UDESC-RESTAURANTE-02	NASTÁS, BERTOLUCCI & CIRICO - ARQUITETOS RUA VICENTE MACHADO, 467 - FONE 324 3725, CORTEIRA PR RUA CARLOS DE CARVALHO, 1705 - FONE 325 0338, CASCADINHA, PR	ARQ